



ՍԵՉՈՆԱՅԻՆ ՍՐՃԱՐԱՆԻ ԿԵՐԱԿԱՌՈՒՑՄԱՆ ՆԱԽԱԳԻԾ

ՀԱՍՑԵ՝ ԵՐԵՎԱՆ, ԿԵՆՏՐՈՆ Մ. ՍԱՐՅԱՆ ՓՈՂՈՑ 9

ԵՐԵՎԱՆ 2023

Հայաստանի Հանրապետության կառավարությանն առընթեր
անշարժ գույքի կադաստրի պետական կոմիտե


Վ Կ Ա Յ Ա Կ Ա Ն N 0181

ՏԻԳՐԱՆ ԿԱՐԼԵՆԻ ՓՈԹԻԿՅԱՆԻՆ

քարտեզագրության, գեոդեզիայի, չափագրման (հաշվաման) և հողաշինարարության
գործունեության մասնագիտական որակավորման հանձնաժողովի
25 ապրիլի 2012թ. եզրակացությամբ՝ արձանագրություն N 1
տրվել է

ԸՍՐՏԵՉԱԳՐՈՂԻ, ԳԵՈԴԵԶԻՍՏԻ, ՉԱՓԱԳՐՈՂԻ
(ՀԱՇՎԱՌՈՂԻ), ՀՈՂԱՇԻՆԱՐԱՐԻ
ՈՐԱԿԱՎՈՐՈՒՄ

ՀՀ կառավարությանն առընթեր
անշարժ գույքի կադաստրի
պետական կոմիտեի նախագահ

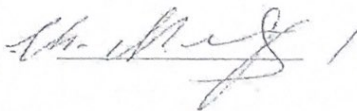

Ե.ԶԱՄԱՐՅԱՆ



<<28>> ապրիլի 2012թ.

- ☐ Բնակիչ տարածքներ ամենամ
- ☐ Մշակույթ տարածքներ ամենամ
- ☐ Պաշտպան տարածքներ ամենամ

- ☐ Բնակավայր 1: ամենամ
- ☐ Քաղաքի տարածքներ ամենամ
- ☐ Կենտրոնի ամենամ

ԻՐԱՎԱԳՈՐԾՅԱՆ ՀԱՏԱԿԱԿԻԾ


ՊԱՏԿՈՐԱՏՈՐ

Գաղութիւն Նախնի
հեռ. 099 796926 094 011 128

ՀԱՍՏԵՐ՝ Սալոնի քաղաքի տարածք

25.10.2023

Սկալա 1:2000

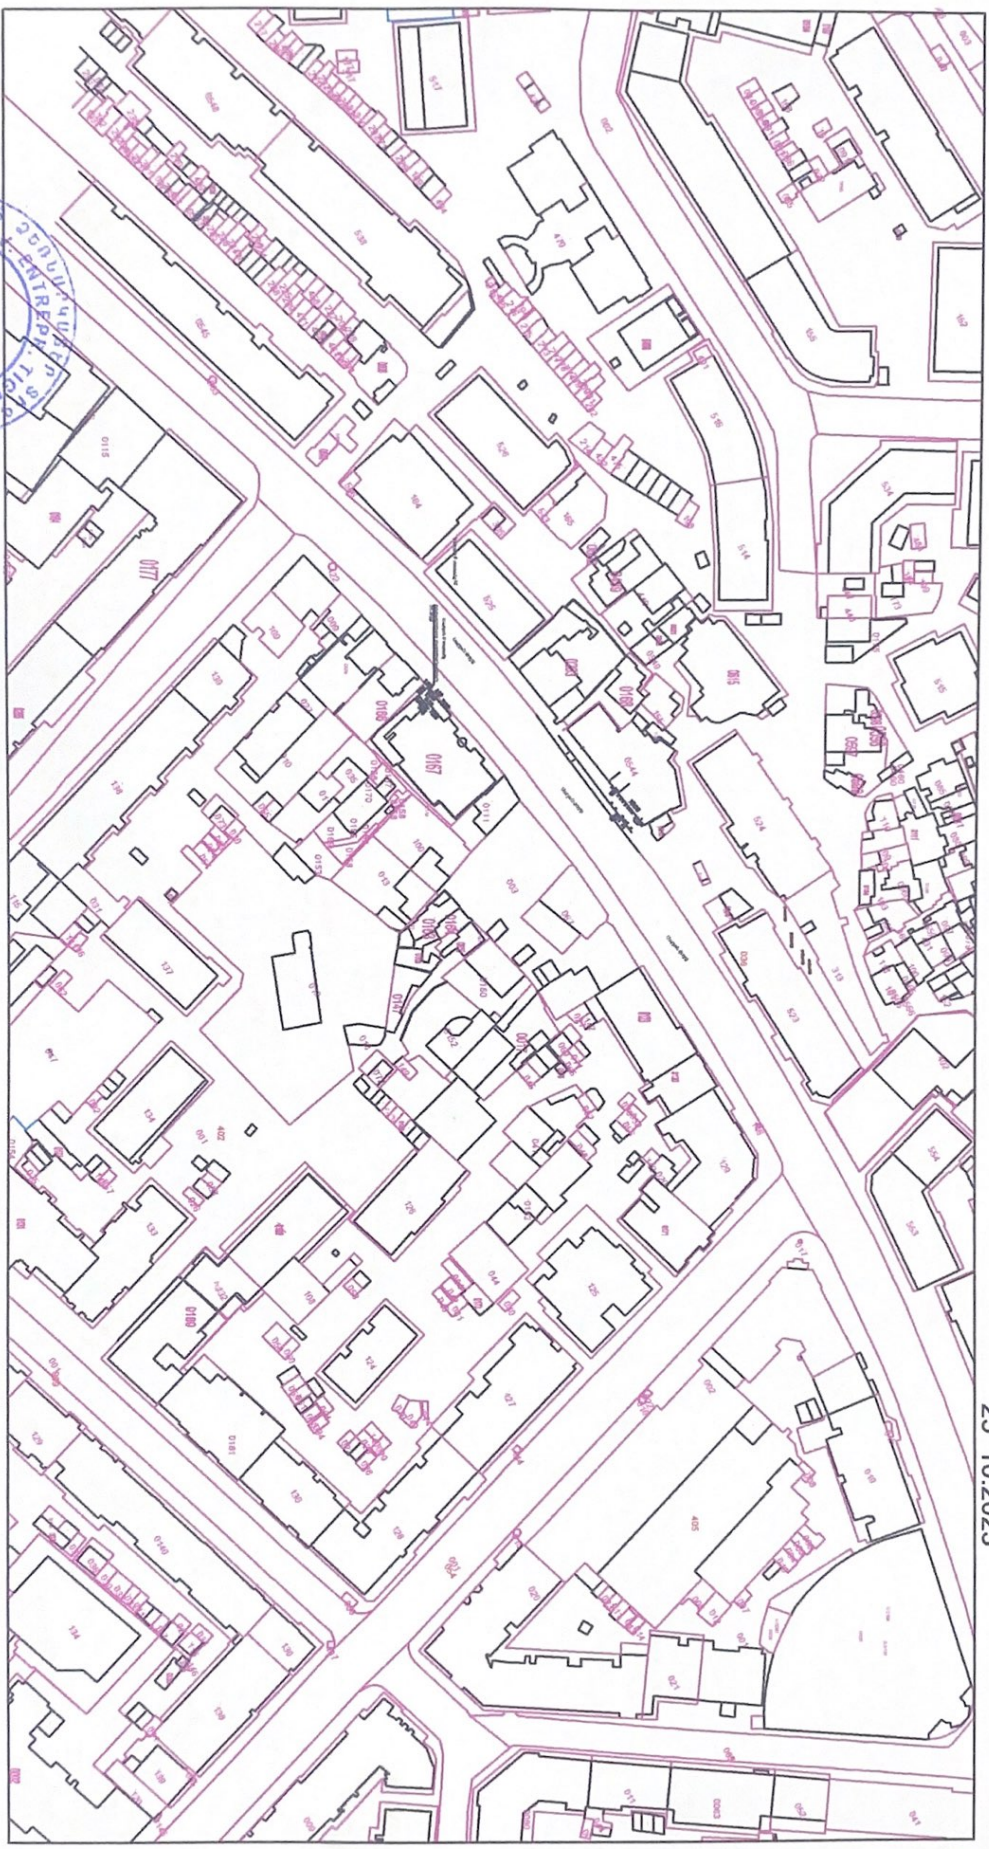

Կատարող
(Ստորագրություն)


Տ. Ժողիկյան

(Ամսաթիվ)

Որակագրքի մեջ ընդգրկված համարը 0181


տրամադրված ամսաթիվ 12.05.2012.

ՕԿՈՍՏՅԱՆ ԳՐԱԶՄԱՆ ԽՈՒՄԱՐ

ԱՅ ՏԻՖԻԿԱՆ Ժողիկյան

Ամսաթիվ

- Մապշտաբ 1:500
25 10.2023

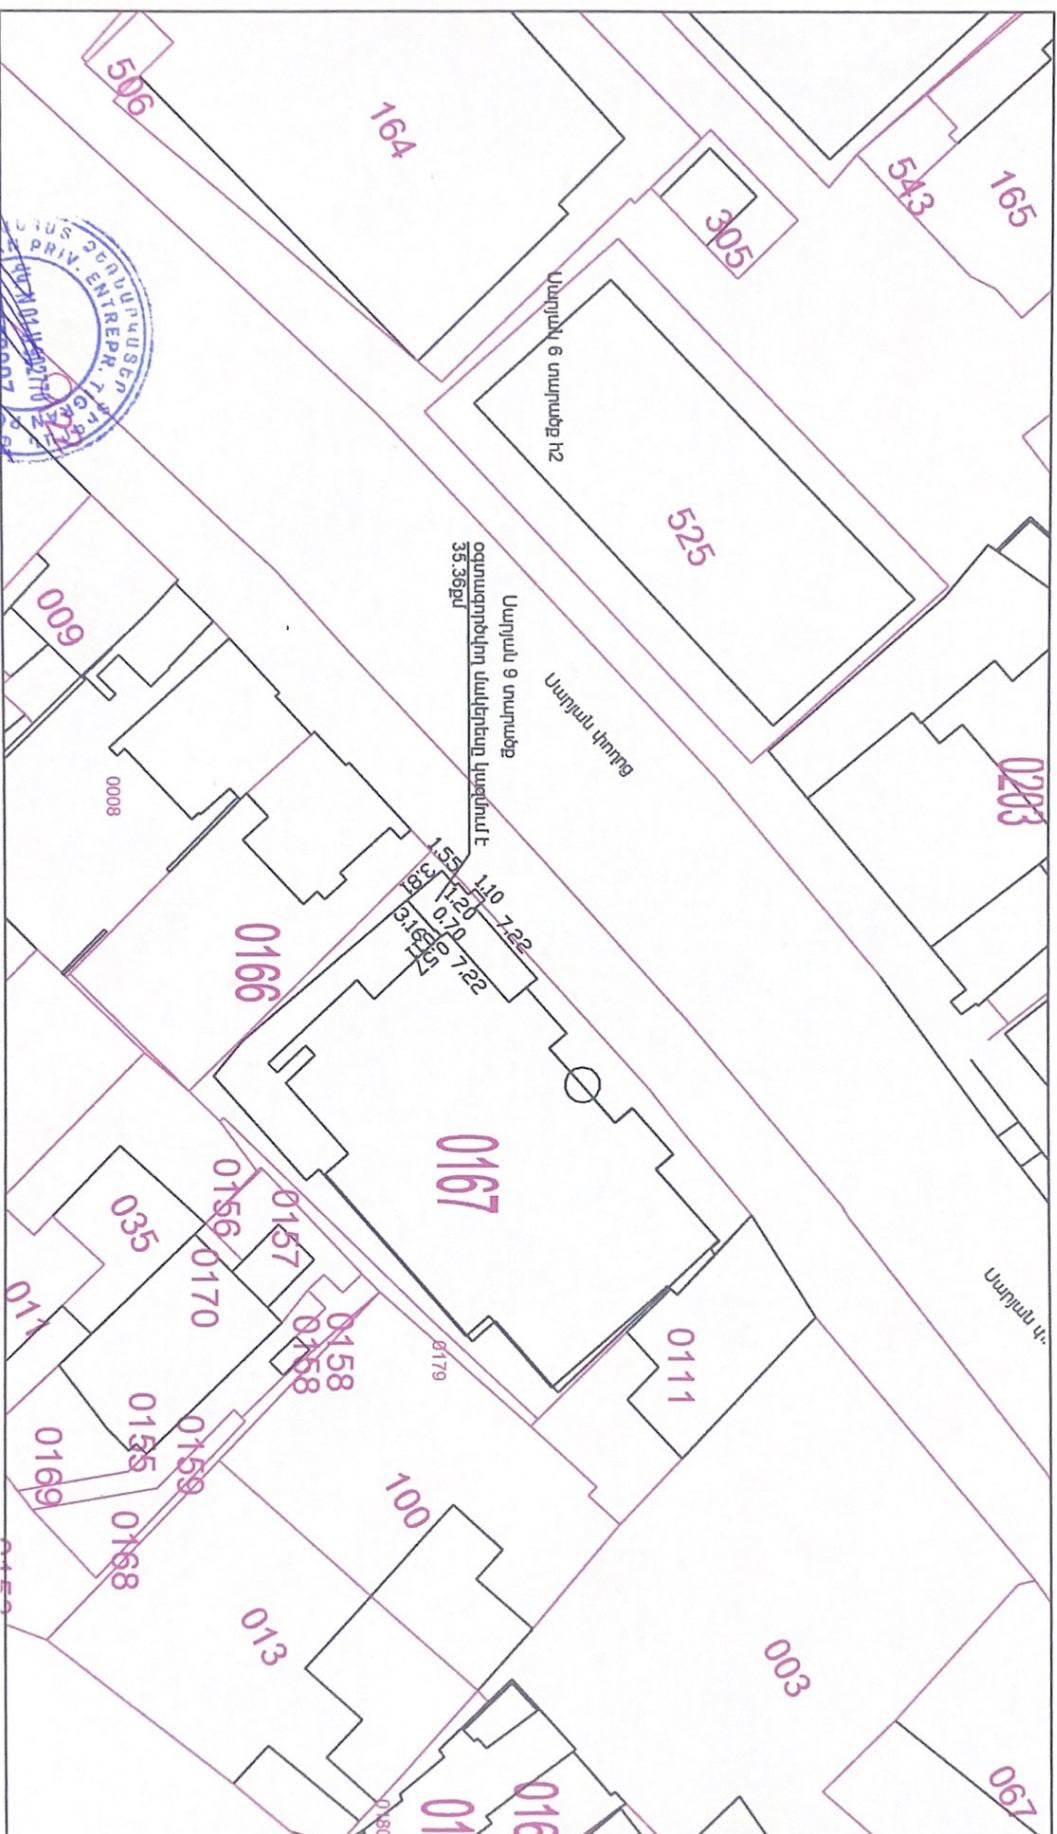

(ԴԱՊՈՒՆՆԵՐ ԴԱՊՈՒՆՆԵՐ)

Օրակալորոնման զկայականի հաճաղը 0181
տրոման ամիւ. անսաթիվ 12.05.2012

01Ա902770
(պետական գրանցման իսկապ)

Անդադրող
ՄԱՅԻՍ ԳԵՂԻՍԻԱՆ

ԲԱՑԱՏՐԱԳԻՐ

ԵՐԵՎԱՆ, ԿԵՆՏՐՈՆ Մ. ՍԱՐՅԱՆ ՓՈՂՈՑ 9 ՀԱՍՑԵԻ ԴԻՄԱՑԻ ՄԱՍՈՒՄ ՍԵՉՈՆԱՅԻՆ ՀԱՆՐԱՅԻՆ ՍՆՆԴԻ ԾԱՌԱՅՈՒԹՅԱՆ ԿԱԶՄԱԿԵՐԴՄԱՆ ՀԱՄԱՐ ՆԱԽԱՏԵՍՎՈՒՄ Է ՕԳՏԱԳՈՐԾՎՈՂ 50.15 ԶՄ ՄԱԿԵՐԵՍՈՎ ՏԱՐԱԾԶԸ ՓՈՔՐԱՑՆԵԼ ՄԻՆՉԵՎ 35.36 ԶՄ:

ՆԱԽԱՏԵՍՎՈՒՄ Է ՊԱՀՊԱՆԵԼ ԳՈՅՈՒԹՅՈՒՆ ՈՒՆԵՑՈՂ ԱՆՋՐԱԹԱՓԱՆՑ ԿՏՈՐՈՎ, ՄԵՏԱՂԱԿԱՆ ԿՈՆՍՏՐՈՒԿՏԻԱՅՈՎ ԲԱՑՎՈՂ ՄԵԽԱՆԻԶՄՈՎ ԾԱԾԿԸ (ՄԱՐԿԻԶԱ): ԲԱՑՎՈՂ ՄԵԽԱՆԻԶՄԻ ԱՄԵՆԱՑԱԾՐ ԿԵՏԻ ԲԱՐՁՐՈՒԹՅՈՒՆԸ ՏԵՐՐԱՍԱՅԻ ՀԱՏԱԿԻՑ ՓԱԿ ՎԻՃԱԿՈՒՄ 2,38 ՄԵՏՐ Է, ԻՍԿ ԱՄԵՆԱԲԱՐՁՐ ԿԵՏԻ ԲԱՐՁՐՈՒԹՅՈՒՆԸ 3,60 ՄԵՏՐ: ՆԱԽԱՏԵՍՎՈՒՄ Է ԳՈՅՈՒԹՅՈՒՆ ՈՒՆԵՑՈՂ ՏԵՐՐԱՍԱՆ ՓՈՔՐԱՑՆԵԼ՝ ԱՊԱՍՈՆՏԱԺԵԼՈՎ 16,066 ԶՄ (1450X11080 ՄՄ) ՄԱԿԵՐԵՍՈՎ ՀԱՐԹԱԿԸ: ՏԵՐՐԱՍԻ ԿԱՐԿԱՍԸ ԱՄՐԱՑՎԱԾ Է ՍԱԼԱՀԱՏԱԿԻՆ ՉՈՐ ԵՂԱՆԱԿՈՎ՝ ՄԵՏԱՂԱԿԱՆ ՀԵՂՅՈՒՄՆԵՐԸ ԱՌԱՆՑ ԲԵՏՈՆԱՅԻՆ ՀԻՄՔԻ: ՏԵՐՐԱՍԻ ԴԻՄԱՑԻ ՄԱՍՈՒՄ ԱՆՑՈՒՂՈՒ ԼԱՅՆՈՒԹՅՈՒՆԸ ԿԱԶՄՈՒՄ Է 3.46 ՄԵՏՐ: ԲՆԱԿՉՈՒԹՅԱՆ ՏԵՂԱՇԱՐԺՄԱՆ ԴԺՎԱՐՈՒԹՅՈՒՆՆԵՐ ՈՒՆԵՑՈՂ ԽՄԲԵՐԻ ՄԱՏՉԵԼԻՈՒԹՅՈՒՆՆ ԱՊԱՀՈՎԵԼՈՒ ՀԱՄԱՐ ՆԱԽԱՏԵՍՎՈՒՄ Է ԻՐԱԿԱՆԱՑՆԵԼ ԹԵՔԱՀԱՐԹԱԿ:



ՆԱԽԱԳԻԾԸ ՀԱՄԱՊԱՏԱՍԽԱՆՈՒՄ Է ԵՐԵՎԱՆ ԶԱՂԱՔԻ ԱՎԱԳԱՆՈՒ 2023 ԹՎԱԿԱՆԻ ՓԵՏՐՎԱՐԻ 14-Ի «ԵՐԵՎԱՆՈՒՄ ՀԱՆՐԱՅԻՆ ՍՆՆԴԻ ԾԱՌԱՅՈՒԹՅՈՒՆ ՄԱՏՈՒՑՈՂ ԱՆՁԱՆՑ՝ ՏՎՅԱԼ ՕԲՅԵԿՏԻՆ ՀԱՐԱԿԻՑ ԸՆԴՀԱՆՈՒՐ ՕԳՏԱԳՈՐԾՄԱՆ ՏԱՐԱԾԶՆԵՐՈՒՄ ԱՄԱՌԱՅԻՆ (ՄԱՅԻՍԻ 1-ԻՑ ՀՈԿՏԵՄԲԵՐԻ 31-Ը ՆԵՐԱՌՅԱԼ) ԵՎ ՁՄԵՌԱՅԻՆ (ՆՈՅԵՄԲԵՐԻ 1-ԻՑ ԱՊՐԻԼԻ 30-Ը ՆԵՐԱՌՅԱԼ) ՍԵՉՈՆՆԵՐԻՆ ՀԱՆՐԱՅԻՆ ՍՆՆԴԻ ԾԱՌԱՅՈՒԹՅԱՆ ԿԱԶՄԱԿԵՐԴՄԱՆ ՀԱՄԱՐ ՏԱՐԱԾՔԻ ՕԳՏԱԳՈՐԾՄԱՆ ԿԱՐԳԸ, ՊԱՅՄԱՆՆԵՐՆ ՈՒ ՍԱՀՄԱՆԱՓԱԿՈՒՄՆԵՐԸ ՍԱՀՄԱՆԵԼՈՒ ՄԱՍԻՆ» N 718-Ն ՈՐՈՇՄԱՆ ՀԱՎԵԼՎԱԾՈՎ ՍԱՀՄԱՆՎԱԾ ՊԱՀԱՆՋՆԵՐԻՆ:

ԳՈՅՈՒԹՅՈՒՆ ՈՒՆԵՑՈՂ ԾԱԾԿԻ ՄԵՏԱՂԱԿԱՆ ԿՈՆՍՏՐՈՒԿՏԻԱՅԻՆԵՐԻ ԳՈՒՅՆԸ ԵՎ ԾԱԾԿԻ ԱՆՋՐԱԹԱՓԱՆՑ ԿՏՈՐԻ ԳՈՒՅՆԸ ՀԱՄԱՊԱՏԱՍԽԱՆՈՒՄ Է ՎԵՐԸ ՆՇՎԱԾ ՈՐՈՇՄԱՆ ՀԱՎԵԼՎԱԾԻ 4-ՐԴ ԿԵՏԻ ՊԱՀԱՆՋԻՆ, ՀԱՄԱՊԱՏԱՍԽԱՆԱԲԱՐ RAL 5019 ԵՎ RAL 1019: ԾԱԾԿԻ ԱՆՋՐԱԹԱՓԱՆՑ ԿՏՈՐԻ ՎՐԱՅԻ ԳՐՈՒԹՅՈՒՆՆԵՐԸ ՀԱՄԱՊԱՏԱՍԽԱՆՈՒՄ ԵՆ ՆՈՒՅՆ ՈՐՈՇՄԱՆ ՀԱՎԵԼՎԱԾԻ 4-ՐԴ ԿԵՏԻ ՊԱՀԱՆՋԻՆ՝ RAL 3020 ԵՎ RAL 9001:


ԿՈՆՍՏՐՈՒԿՏԻՎ ՓՈՓՈԽՈՒԹՅՈՒՆՆԵՐ ՍՈՒՅՆ ՆԱԽԱԳԾՈՎ ՉԵՆ ՆԱԽԱՏԵՍՎՈՒՄ ԻՐԱԿԱՆԱՑՆԵԼ:

ԱՆՎԱՆԱՑԱՆԿ

№	ԹԵՐԹԻ ԱՆՎԱՆՈՒՄ	ԹԵՐԹ
	ՏԻՏՂՈՍԱԹԵՐԹ	
1	ԲԱՑԱՏՐԱԳԻՐ, ԱՆՎԱՆԱՑԱՆԿ	1
2	ԻՐԱՎԻՃԱԿԱՅԻՆ ՀԱՏԱԿԱԳԻԾ ԸՍՏ ԿԱՂԱՍՏՐԱՅԻՆ ՍԱՀՄԱՆՆԵՐԻ Մ 1:2000	2
3	ԻՐԱՎԻՃԱԿԱՅԻՆ ՀԱՏԱԿԱԳԻԾ ԸՍՏ ԿԱՂԱՍՏՐԱՅԻՆ ՍԱՀՄԱՆՆԵՐԻ Մ 1:500	3
4	ԳՈՅՈՒԹՅՈՒՆ ՈՒՆԵՑՈՂ ՎԻՃԱԿԻ ԼՈՒՍԱՆԿԱՐՆԵՐ	4
5	ՉԱՓԱԳՐՈՒԹՅՈՒՆ ՀԱՏԱԿԱԳԻԾ Մ 1:100	5
	ԳՈՅՈՒԹՅՈՒՆ ՈՒՆԵՑՈՂ ԿԱՀԱՎՈՐՄԱՆ ՀԱՏԱԿԱԳԻԾ Մ 1:100	
6	ՀԱՏԱԿԱԳԻԾ Մ 1:100	6
	ԿԱՀԱՎՈՐՄԱՆ ՀԱՏԱԿԱԳԻԾ Մ 1:100	
7	ԳՈՅՈՒԹՅՈՒՆ ՈՒՆԵՑՈՂ ԾԱԾԿԻ ԱՋԱԿՈՂՍՅԱՆ ՃԱԿԱՏ Մ 1:50	7
8	ԳՈՅՈՒԹՅՈՒՆ ՈՒՆԵՑՈՂ ԾԱԾԿԻ ՃԱԿԱՏ ՍԱՐՅԱՆ ՓՈՂՈՑԻ ԿՈՂՄԻՑ Մ 1:50	8
9	ԳՈՅՈՒԹՅՈՒՆ ՈՒՆԵՑՈՂ ԾԱԾԿԻ ՀԱՏԱԿԱԳԻԾ Մ 1:50	9
10	ԾԱԾԿԻ ԱՋԱԿՈՂՍՅԱՆ ՃԱԿԱՏ Մ 1:50	10
11	ԾԱԾԿԻ ՃԱԿԱՏ ՍԱՐՅԱՆ ՓՈՂՈՑԻ ԿՈՂՄԻՑ Մ 1:50	11
12	ԾԱԾԿԻ ՀԱՏԱԿԱԳԻԾ Մ 1:50	12
13	ԵՌԱՉԱՓ ՊԱՏԿԵՐ	13

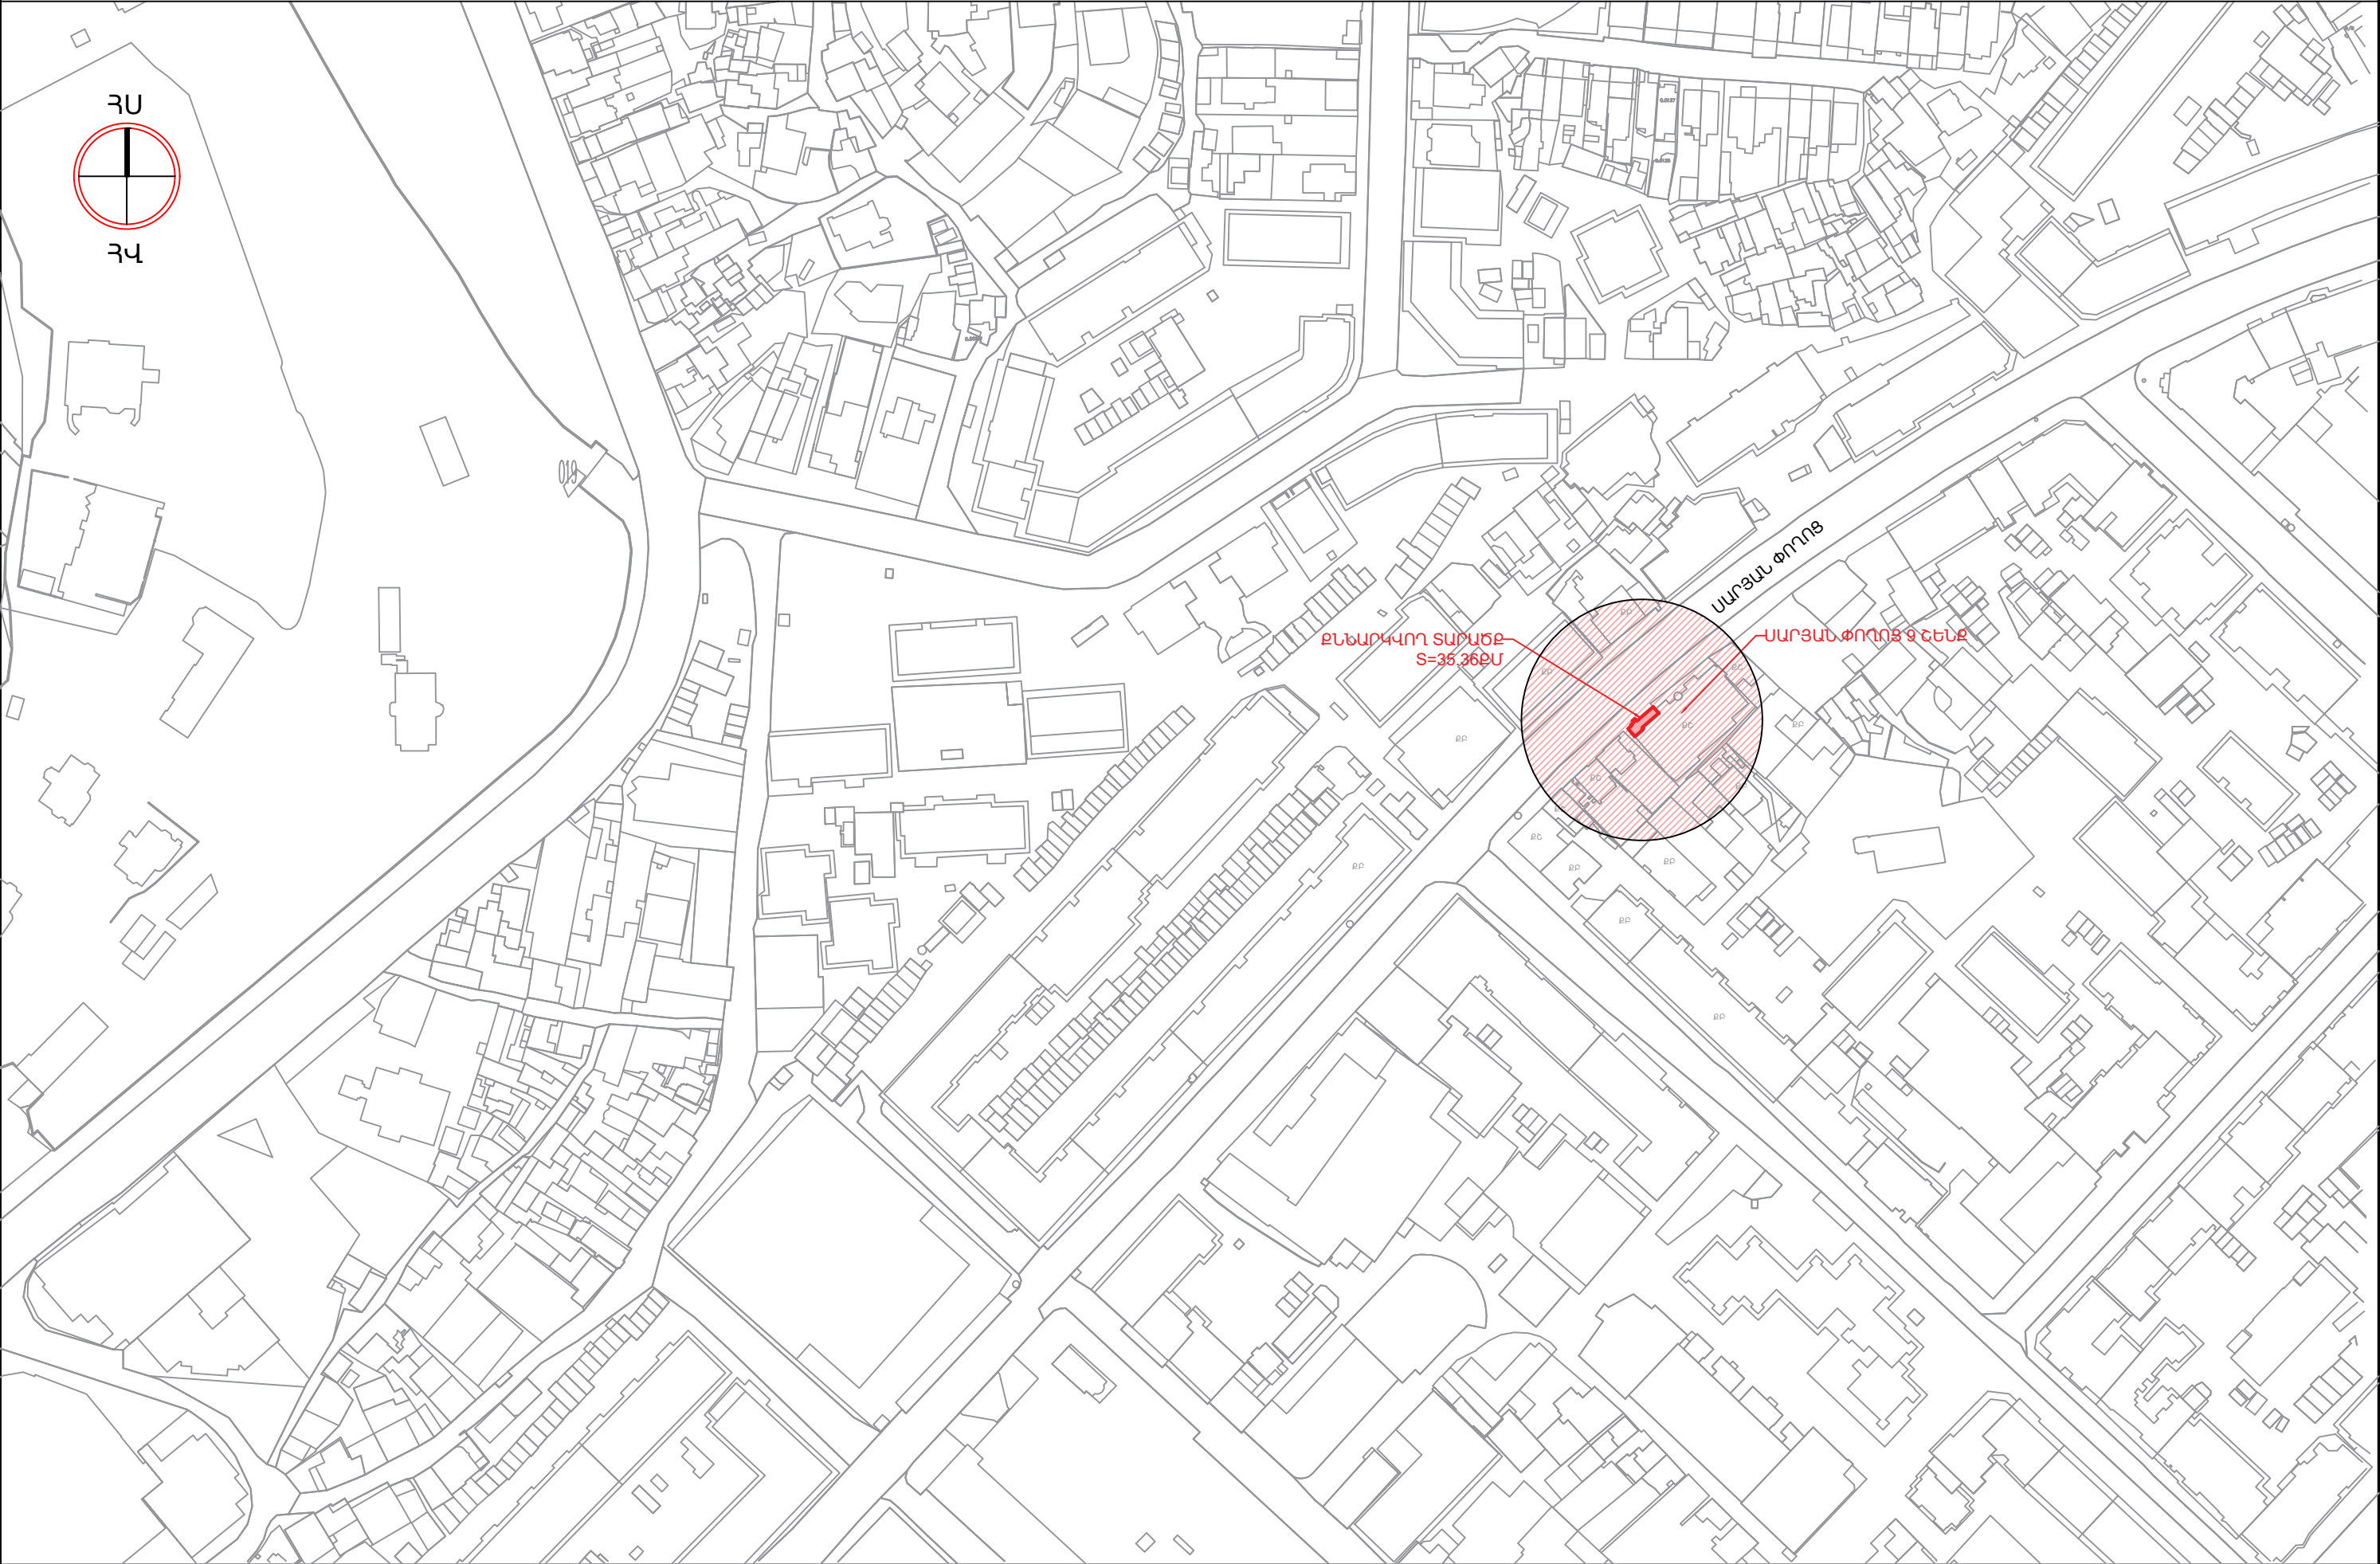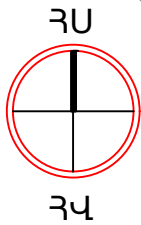


ԻՐԱԿԻՃԱԿԱՅԻՆ ՀԱՏԱԿԱԳԻԾ ԸՍՏ ԿԱԴԱՍՏՐԱՅԻՆ ՍԱՀՄԱՆՆԵՐԻ Մ 1:500

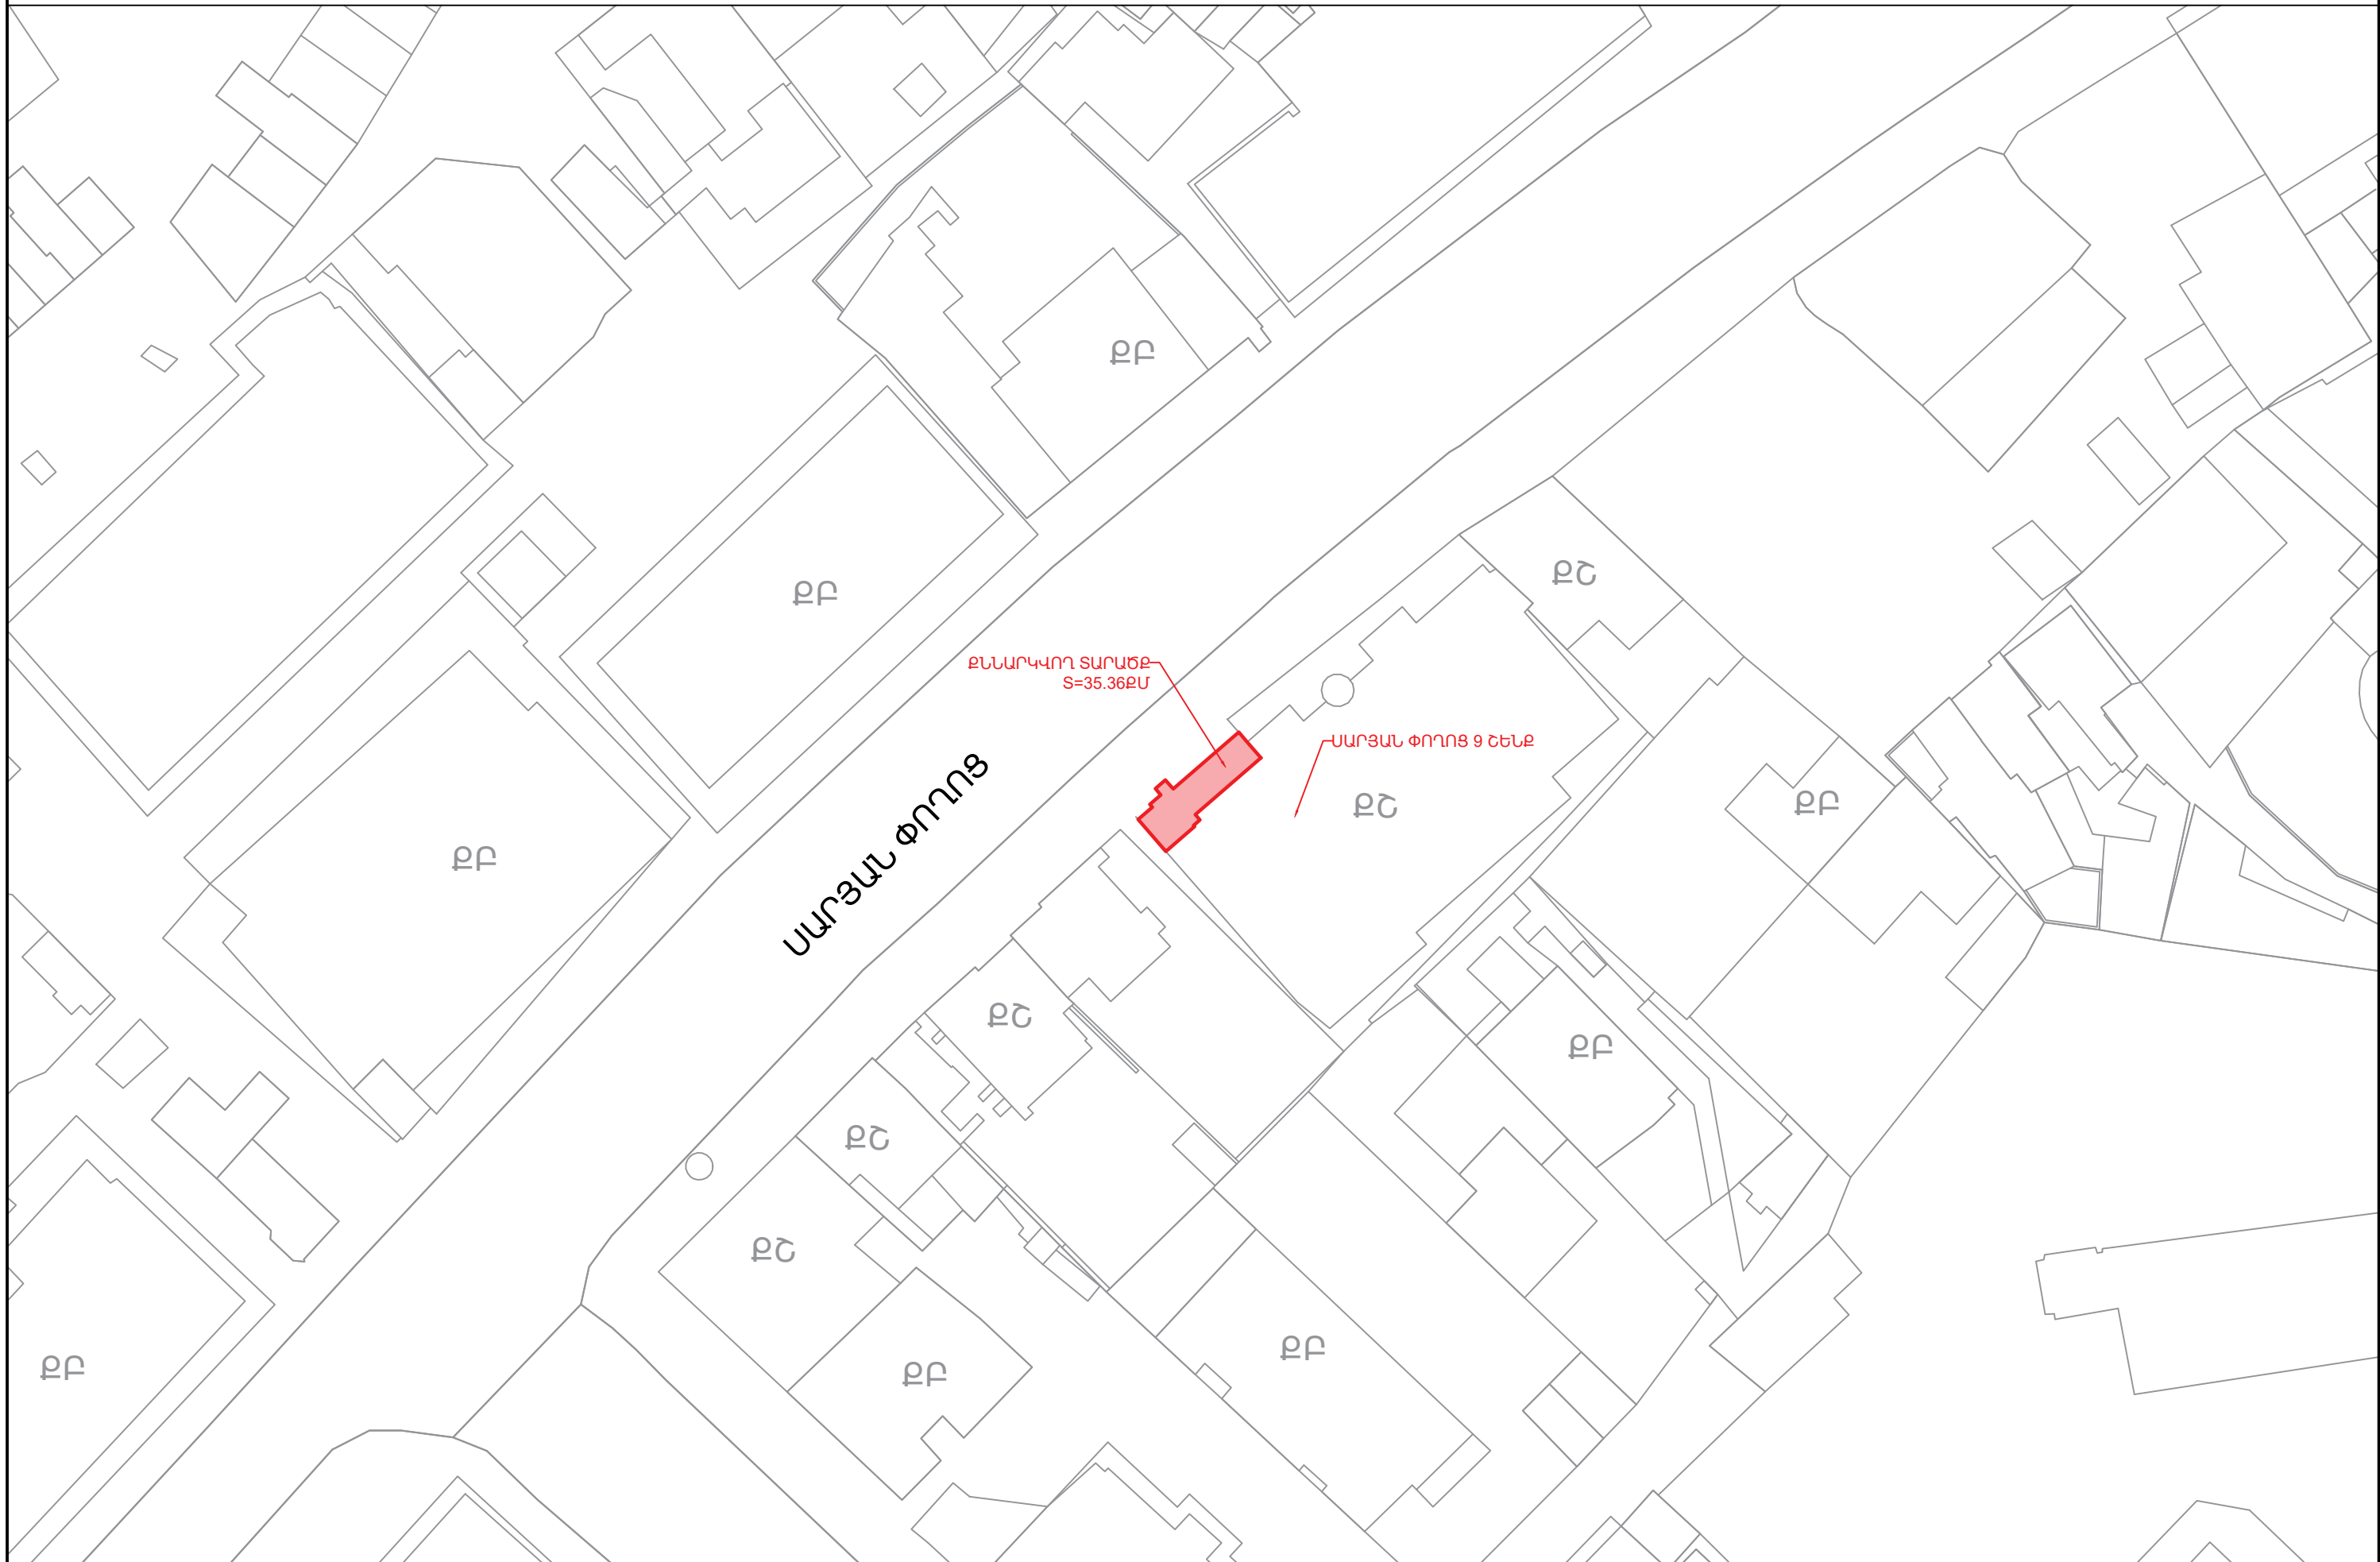




ՀԱՓԱԳՐՈՒԹՅՈՒՆ ՀԱՏԱԿԱԳԻԾ Մ 1:100

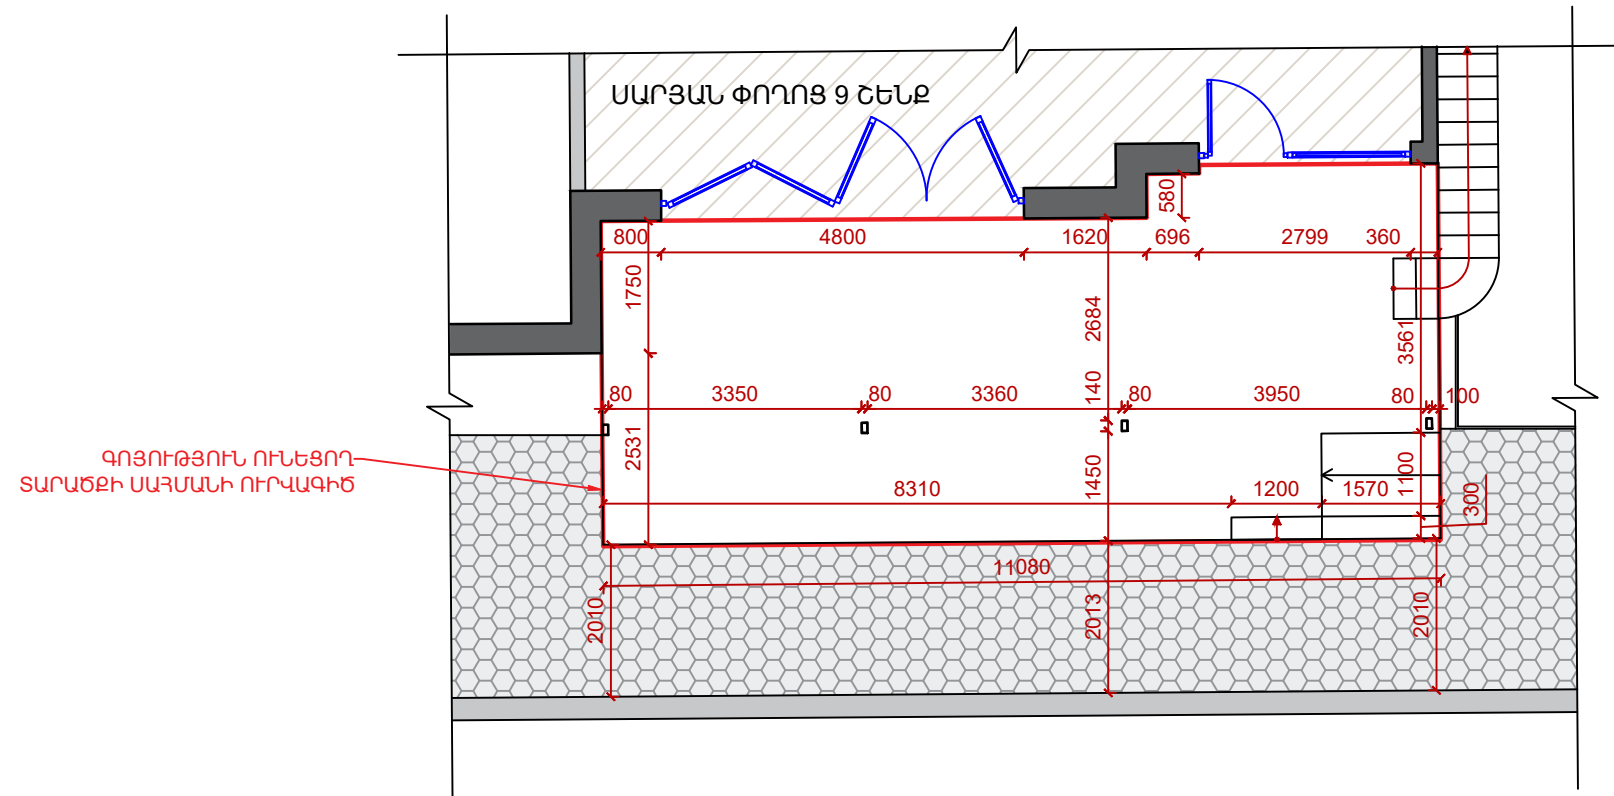

ԳՈՅՈՒԹՅՈՒՆ ՈՒՆԵՑՈՂ ԿԱՀԱՎՈՐՄԱՆ ՀԱՏԱԿԱԳԻԾ Մ 1:100

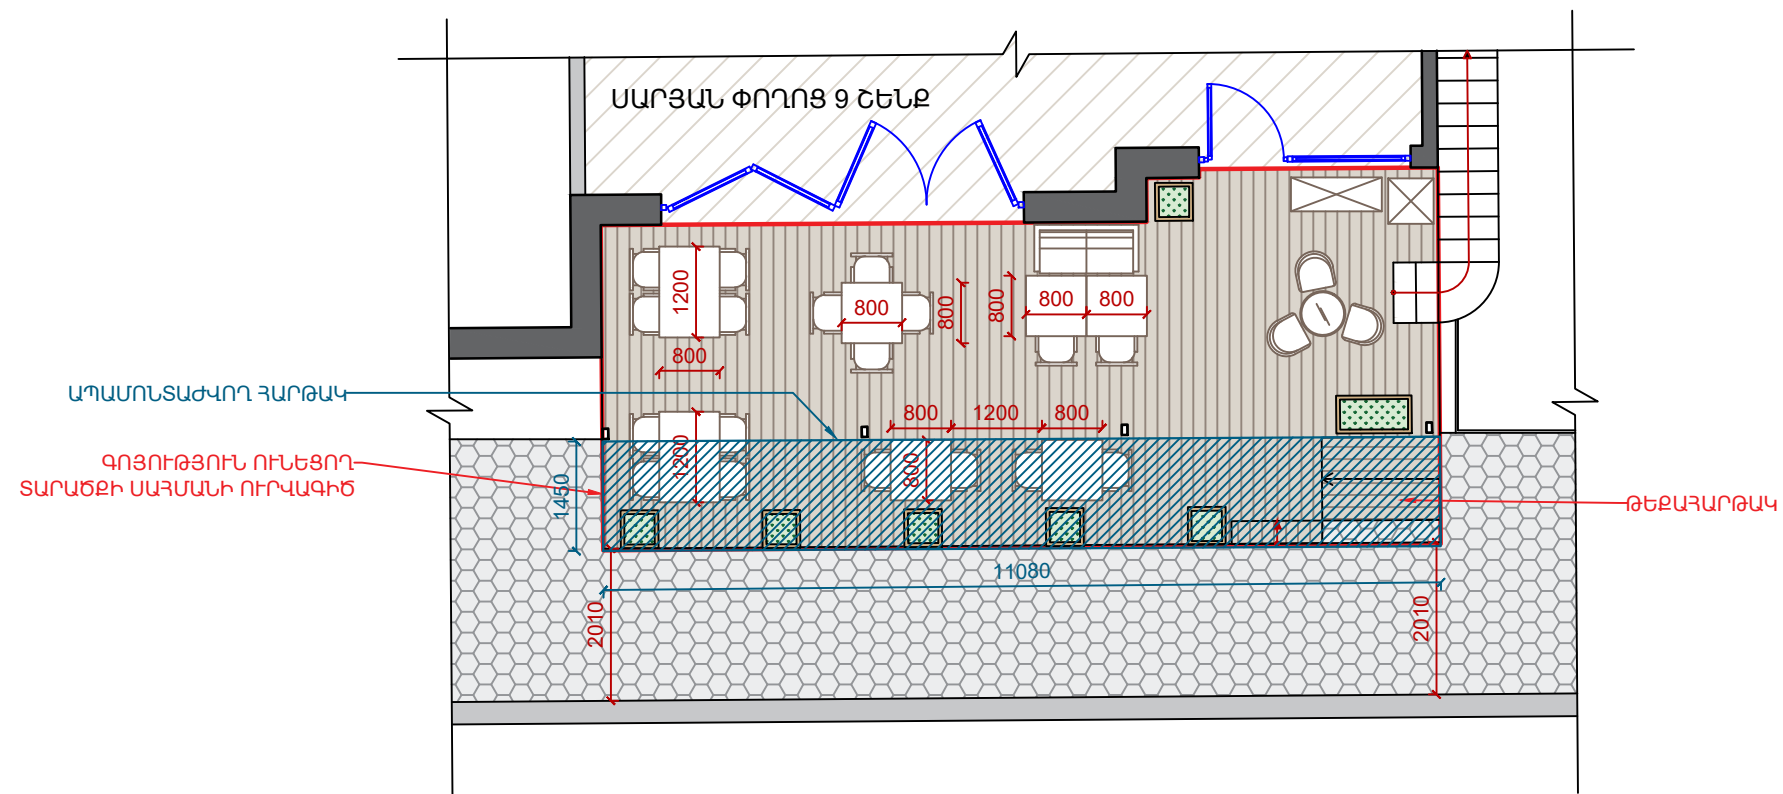


ՀԱՏԱԿԱԳԻՇ Մ 1:100




ԿԱՅԱՎՈՐՄԱՆ ՀԱՏԱԿԱԳԻՇ Մ 1:100




ԳՈՅՈՒԹՅՈՒՆ ՈՒՆԵՑՈՂ ԾԱԾԿԻ ԱԶԱԿՈՂՄՅԱՆ ՃԱԿԱՏ Մ 1:50

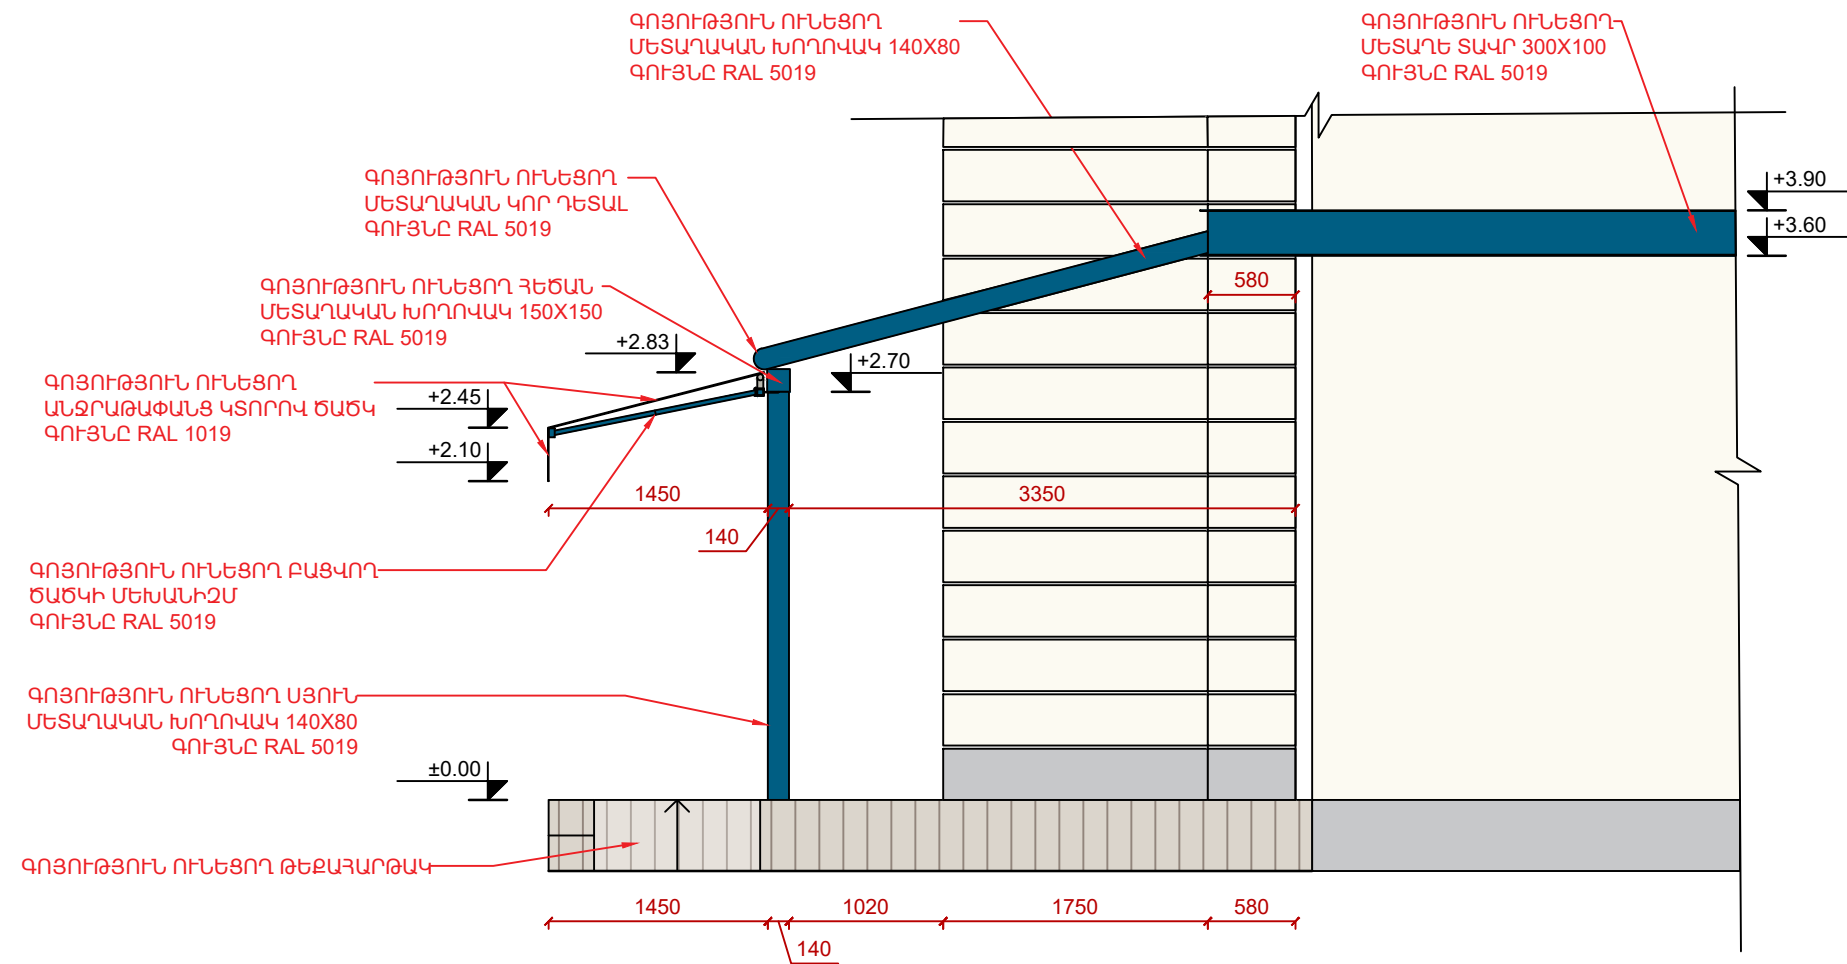


ԳՈՅՈՒԹՅՈՒՆ ՈՒՆԵՑՈՂ ԾԱԾԿԻ ՃԱԿԱՏ ՍԱՐՅԱՆ ՓՈՂՈՑԻ ԿՈՂՄԻՑ Մ 1:50

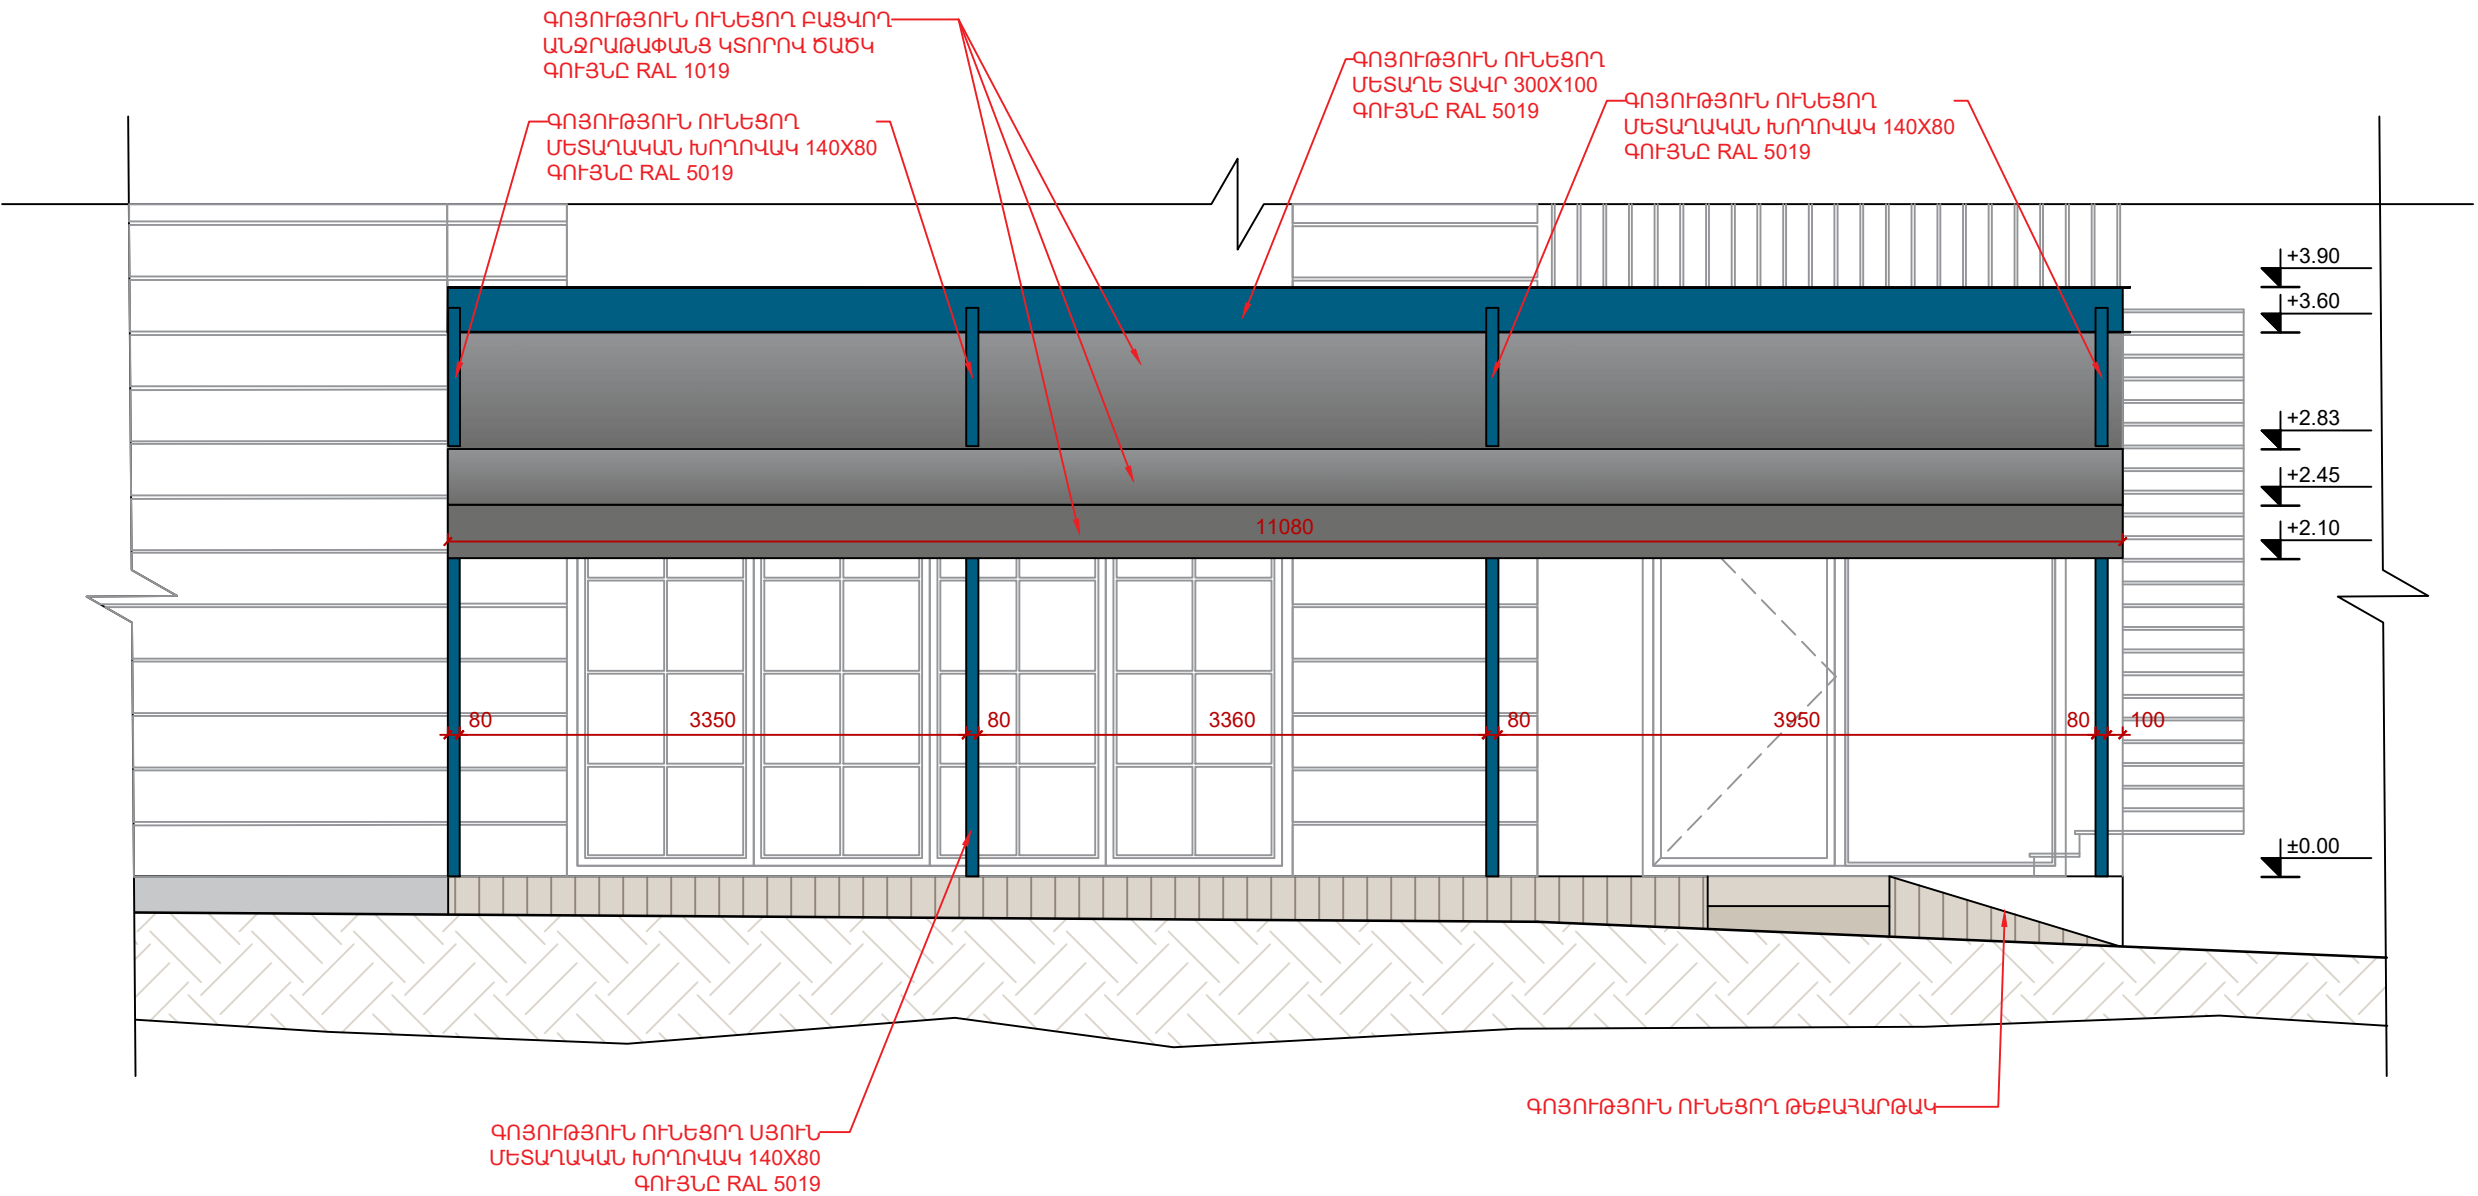


ԳՈՅՈՒԹՅՈՒՆ ՈՒՆԵՑՈՂ ԾԱԾԿԻ ՀԱՏԱԿԱԳԻԾ Մ 1:50

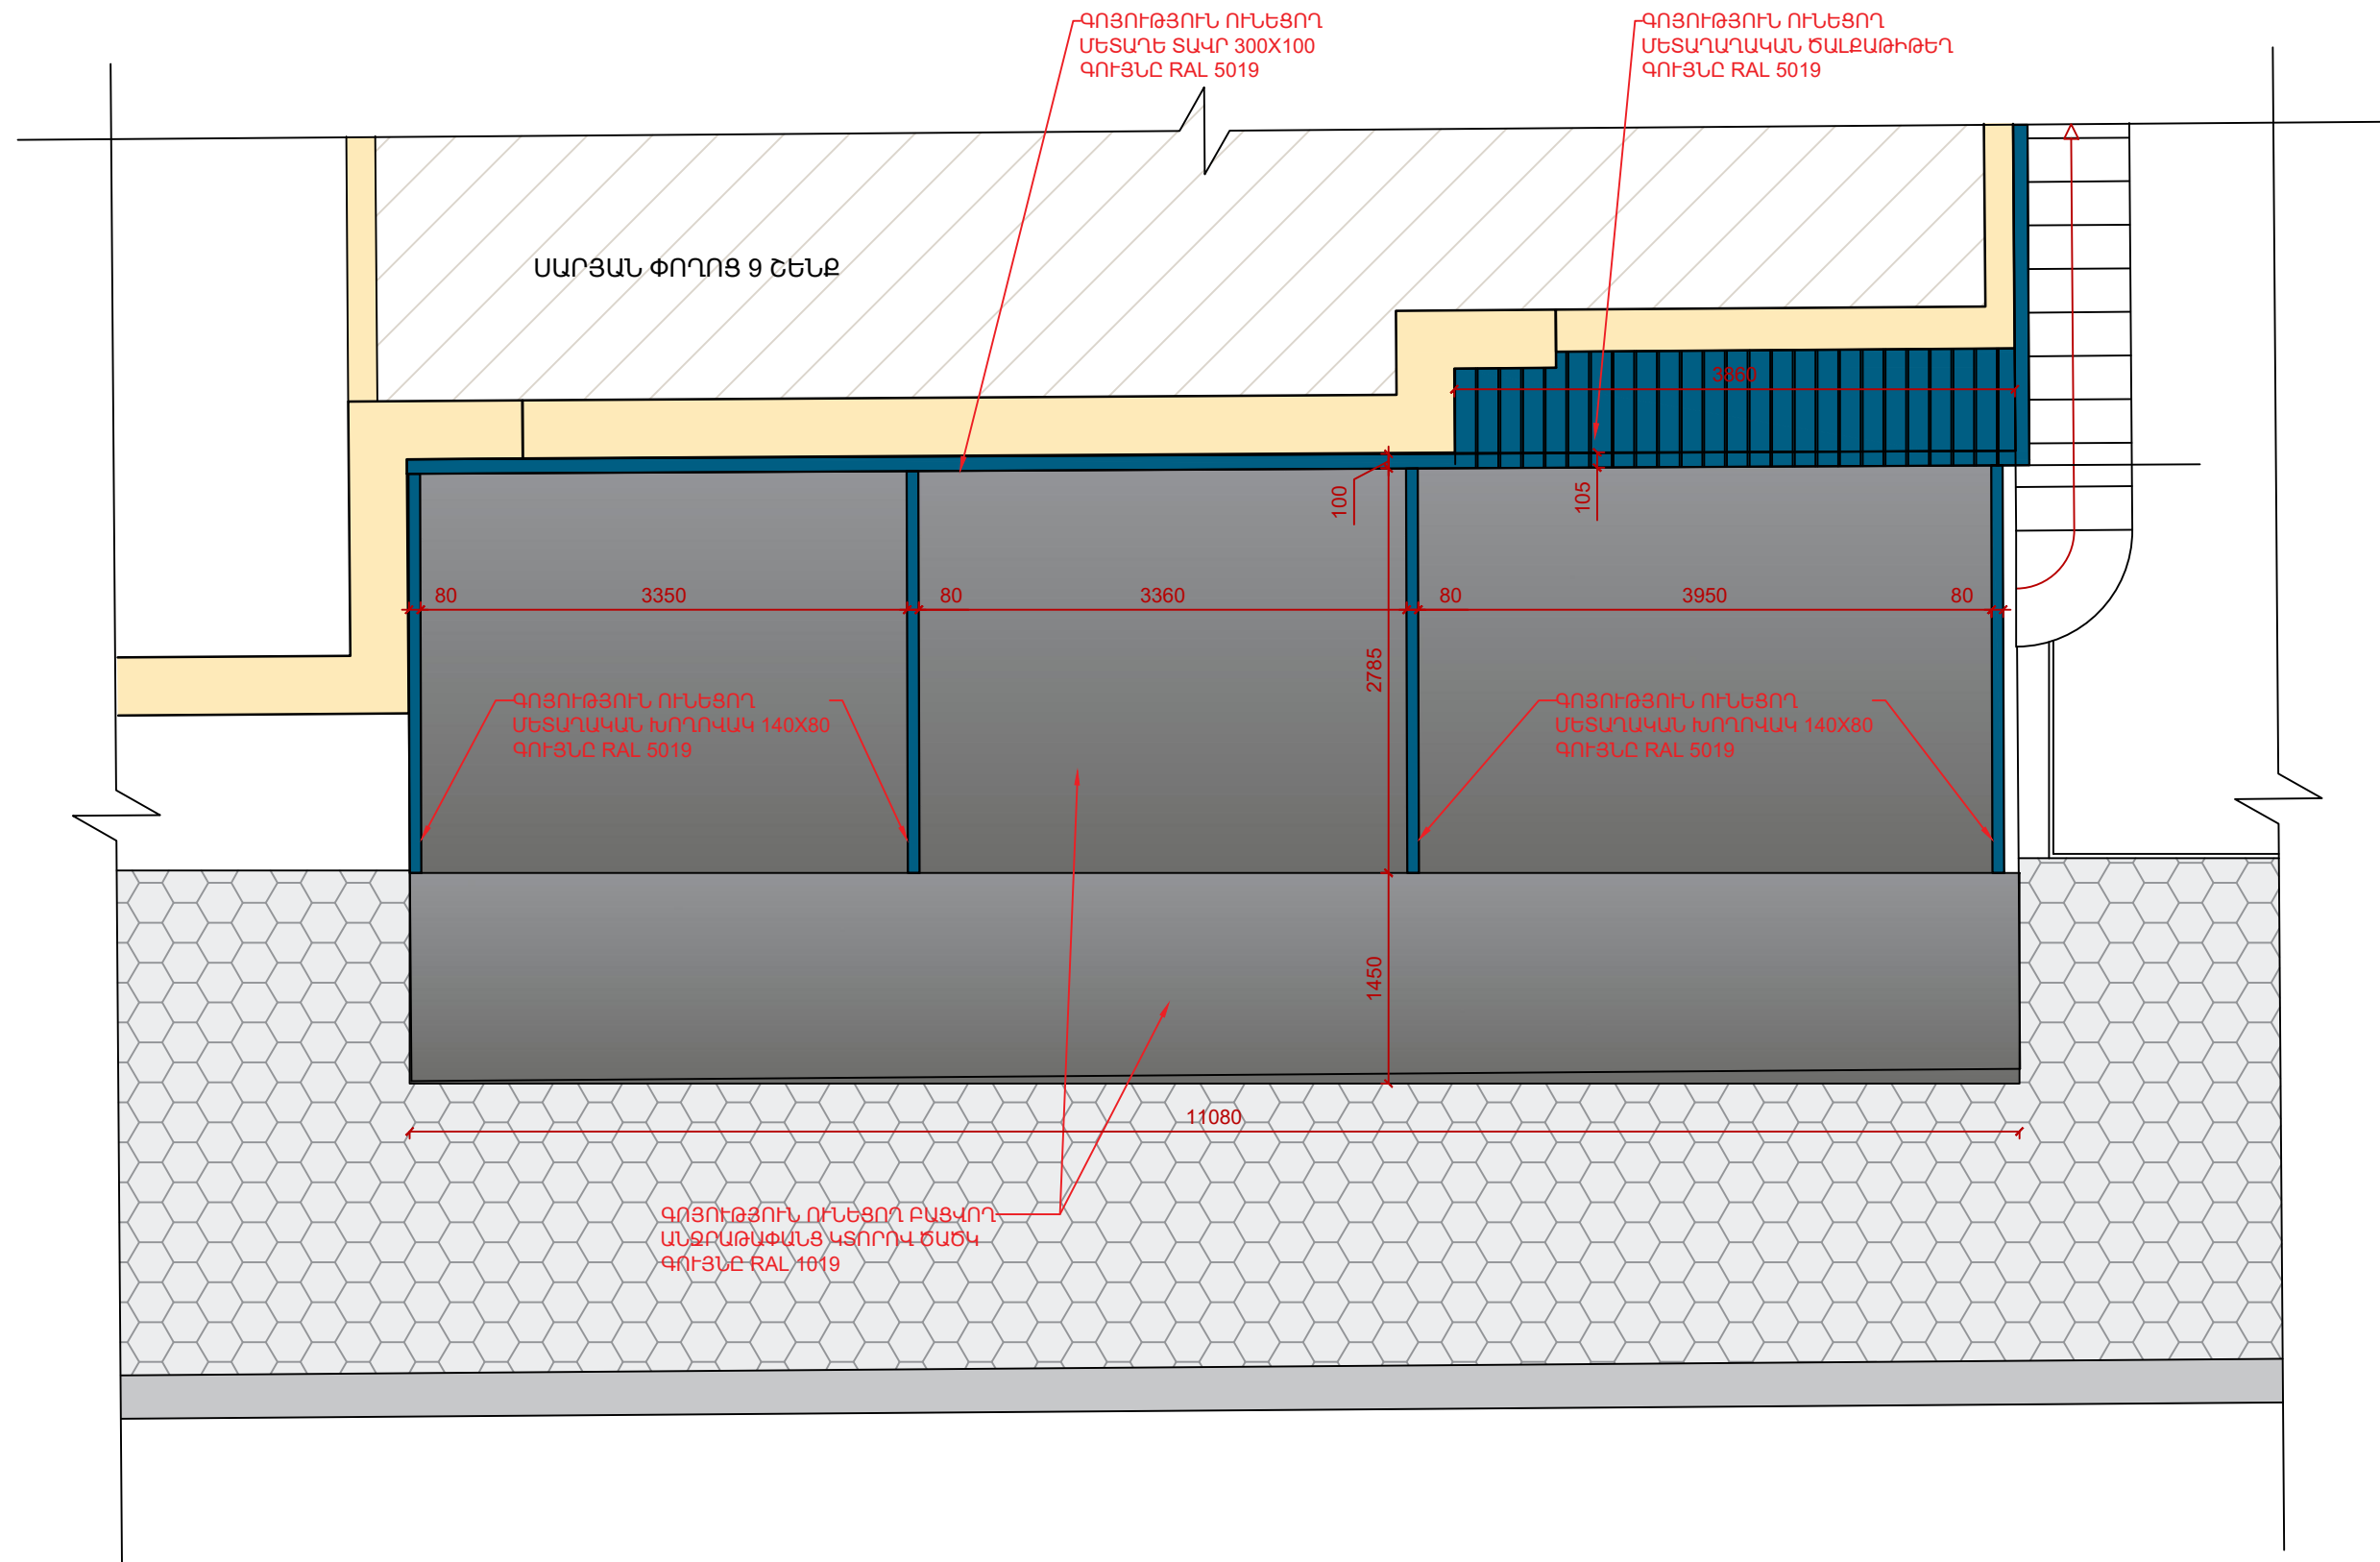


ԾԱԾԿԻ ԱԶԱԿՈՂՄՅԱՆ ՃԱԿԱՏ Մ 1:50

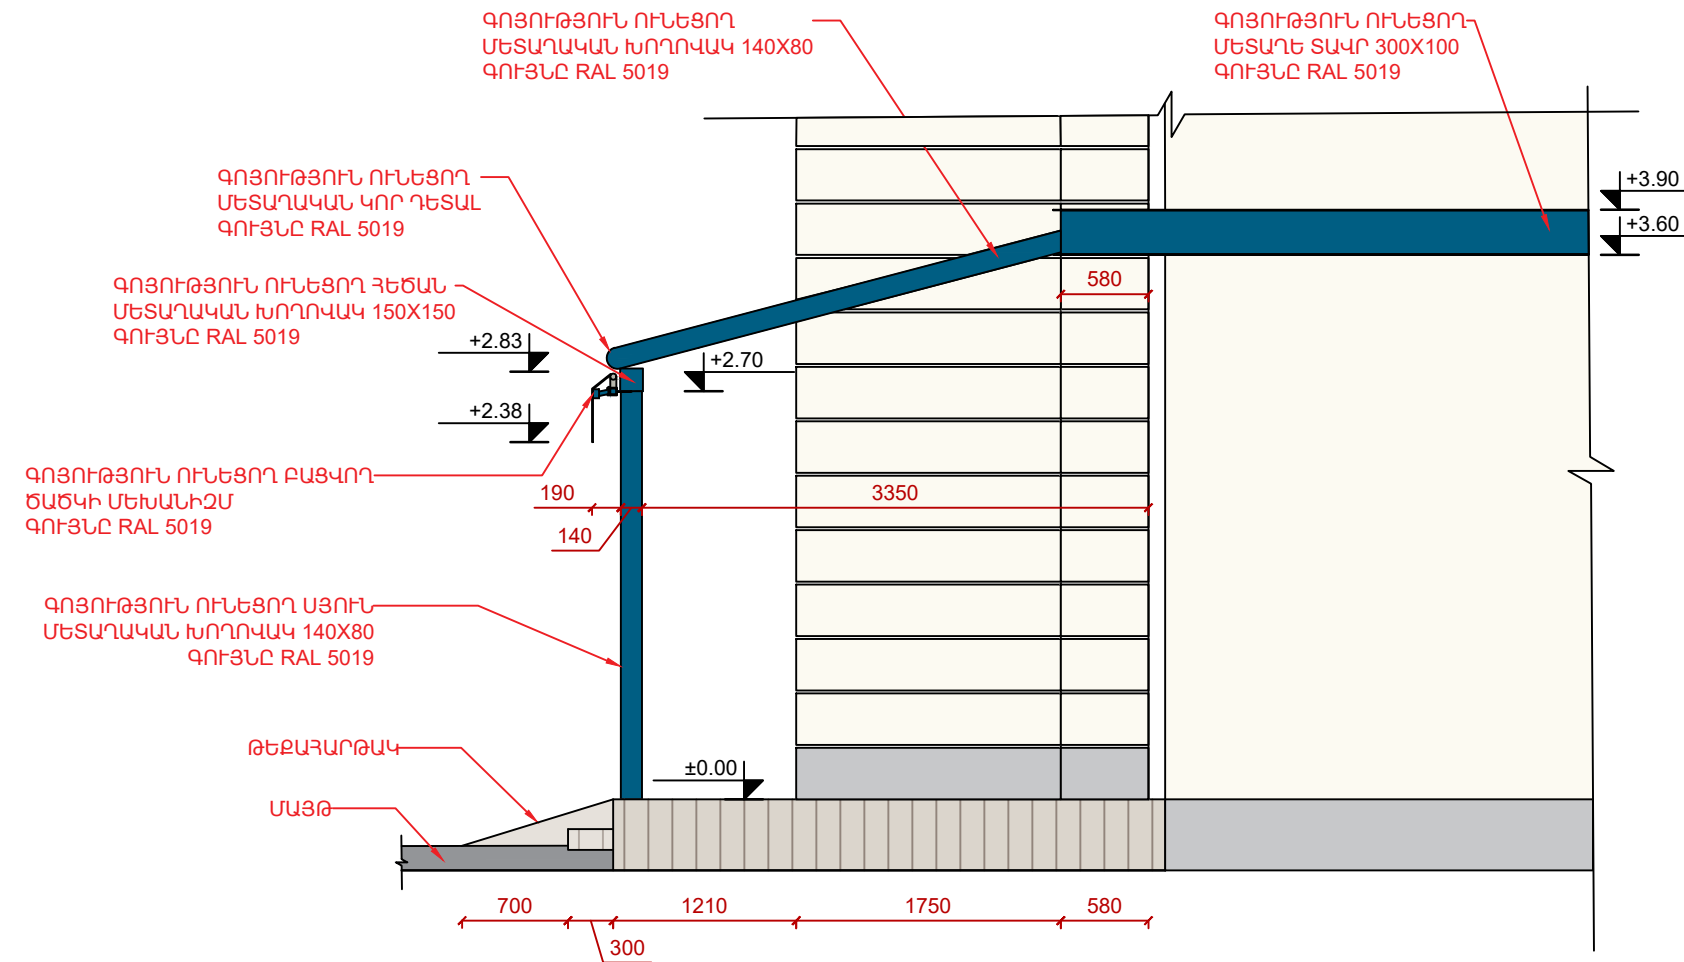

ԾԱԾԿԻ ՃԱԿԱՏ ՍԱՐՅԱՆ ՓՈՂՈՑԻ ԿՈՂՄԻՑ Մ 1:50

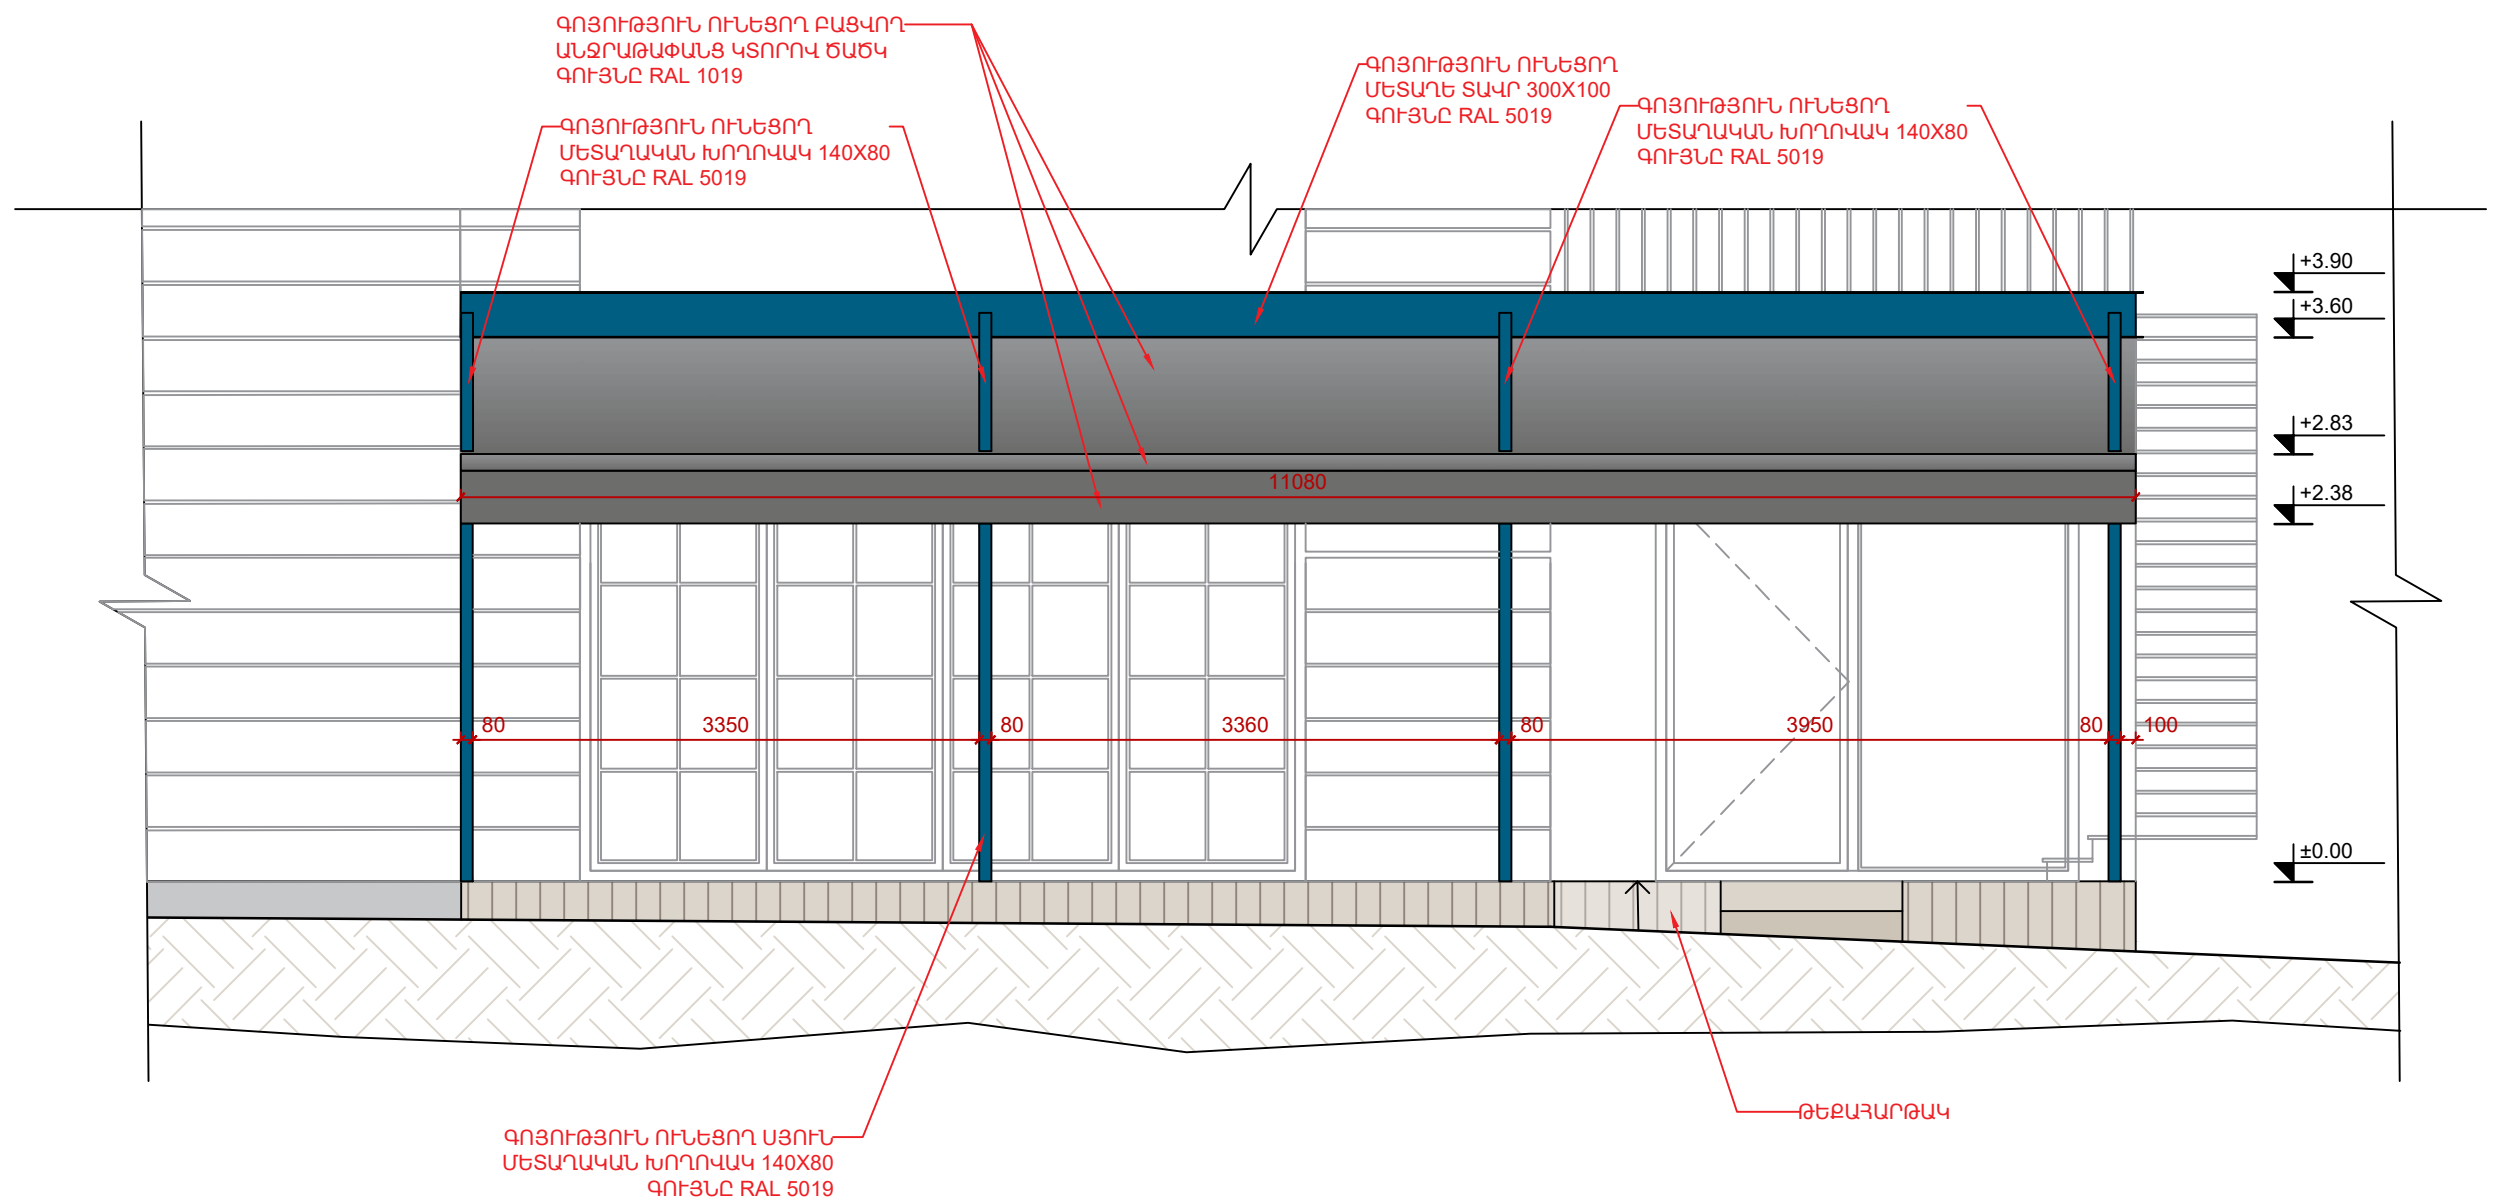

ԾԱԾԿԻ ՀԱՏԱԿԱԳԻԾ Մ 1:50

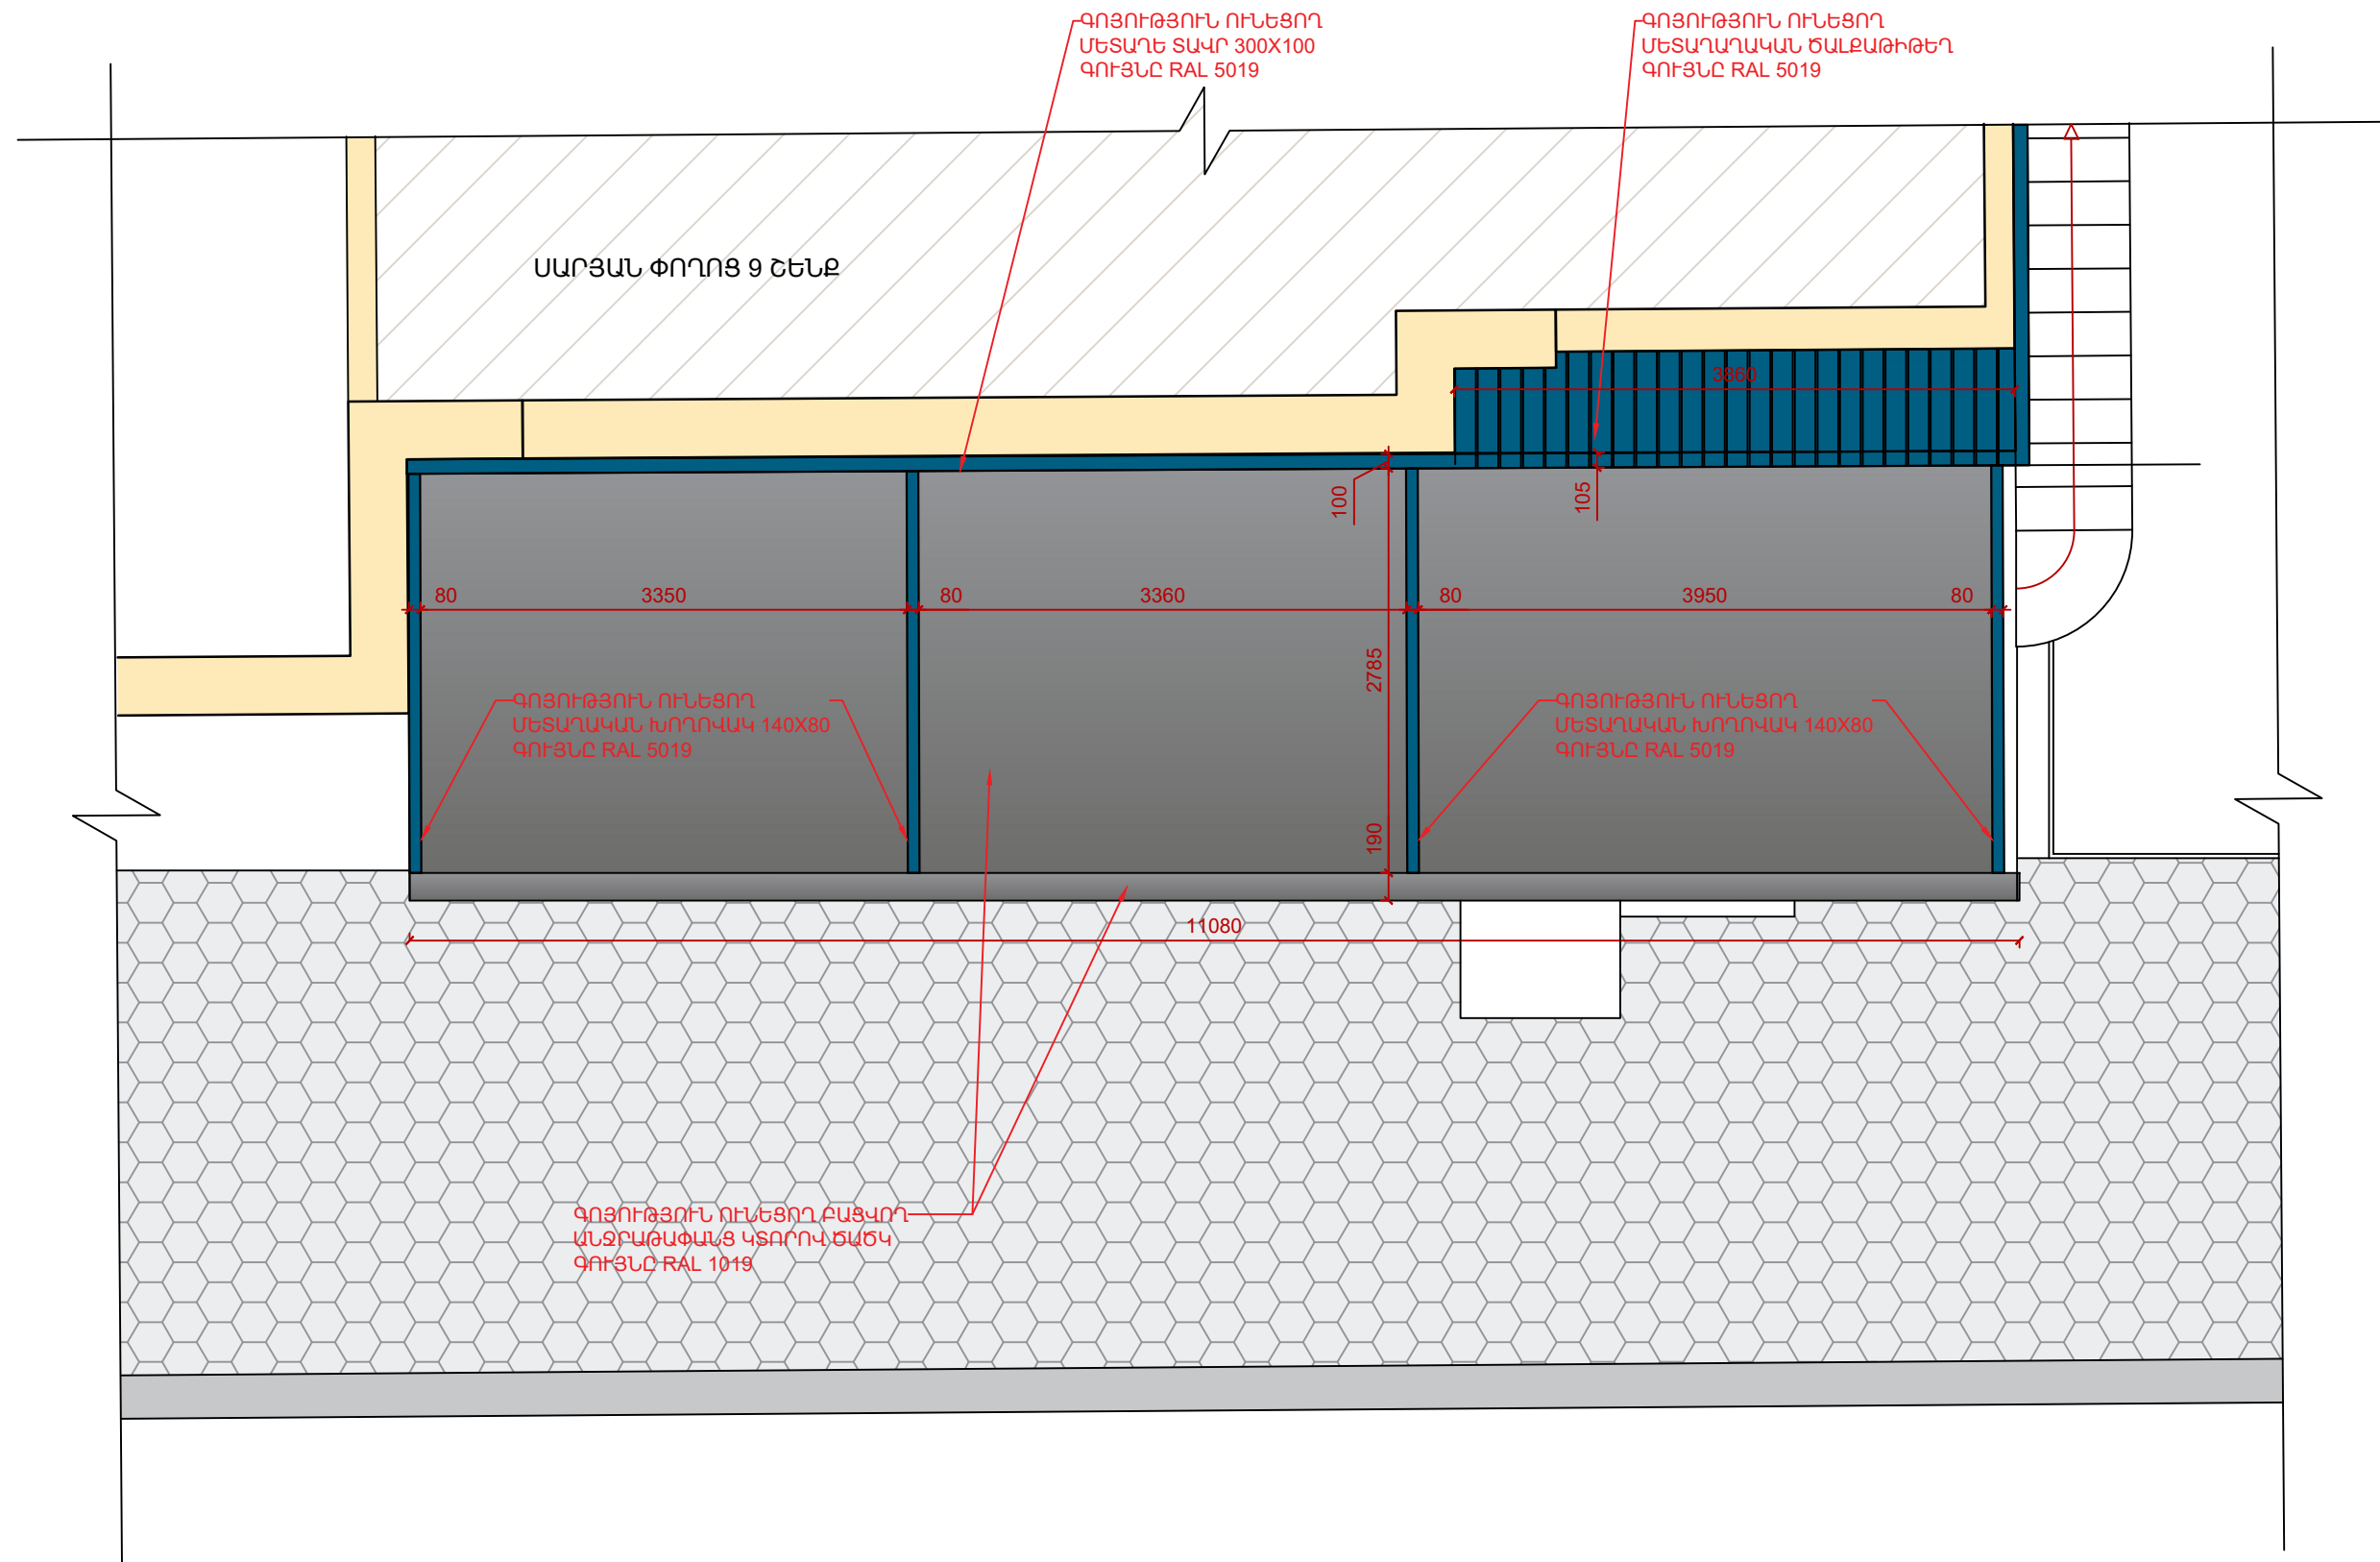

ԵՆԱԶԱԺ ՊԱՏԿԵՐ

