


ՀՈՂԻ ՍԱՀՄԱՆՆԵՐՆ ԸՍՏ ՍԵՓԱԿԱՆՈՒԹՅԱՆ ԶԵԿԻ


ՊԱՅՄԱՆԱԿԱՆ ՆՇԱՆՆԵՐ

- Դեղին գույնը ՍեփակաՆուԹյան Տարածքներ
- Սև գույնը ՍեփակաՆուԹյան Տարածքներ
- Կապույտ գույնը ՍեփակաՆուԹյան Տարածքներ

The map shows the districts of Yerevan, Armenia, color-coded according to the legend. The districts are: Yerevan District (yellow), Nakhchivan District (orange), and Yerevan District (blue). The map shows a high concentration of blue areas in the central and southern parts of the city, particularly in the districts of Yerevan and Nakhchivan. Yellow areas are more prevalent in the northern and eastern parts of the city. Orange areas are scattered throughout the city, often forming small pockets within the other districts.

[illegible]

ԱՐՄԱՀԻՒԻ ՄԱՐԶԻ ԱՐՄԱՀԻՒԻ ԲԱՐԱՋԱՅԻՆ ՀԱՍԱՅՆԵՐԻ /ԲՄԱԿԱՍԱՅԵՐԻ/ ԳԼԽԱԿՈՐ ՀԱՏԱԿԱԳԻՇ	Թիթի 1 ՏԱՐԱԴԻ ՓԱՍՏԱՅԻ ՕԳՏԱԳՈՐԾՄԱՆ ՀԱՏԱԿԱԳԻՇ /ԵՄԱԿԵՏԱՅԻՆ ՀԱՏԱԿԱԳԻՇ/	
--	---	---

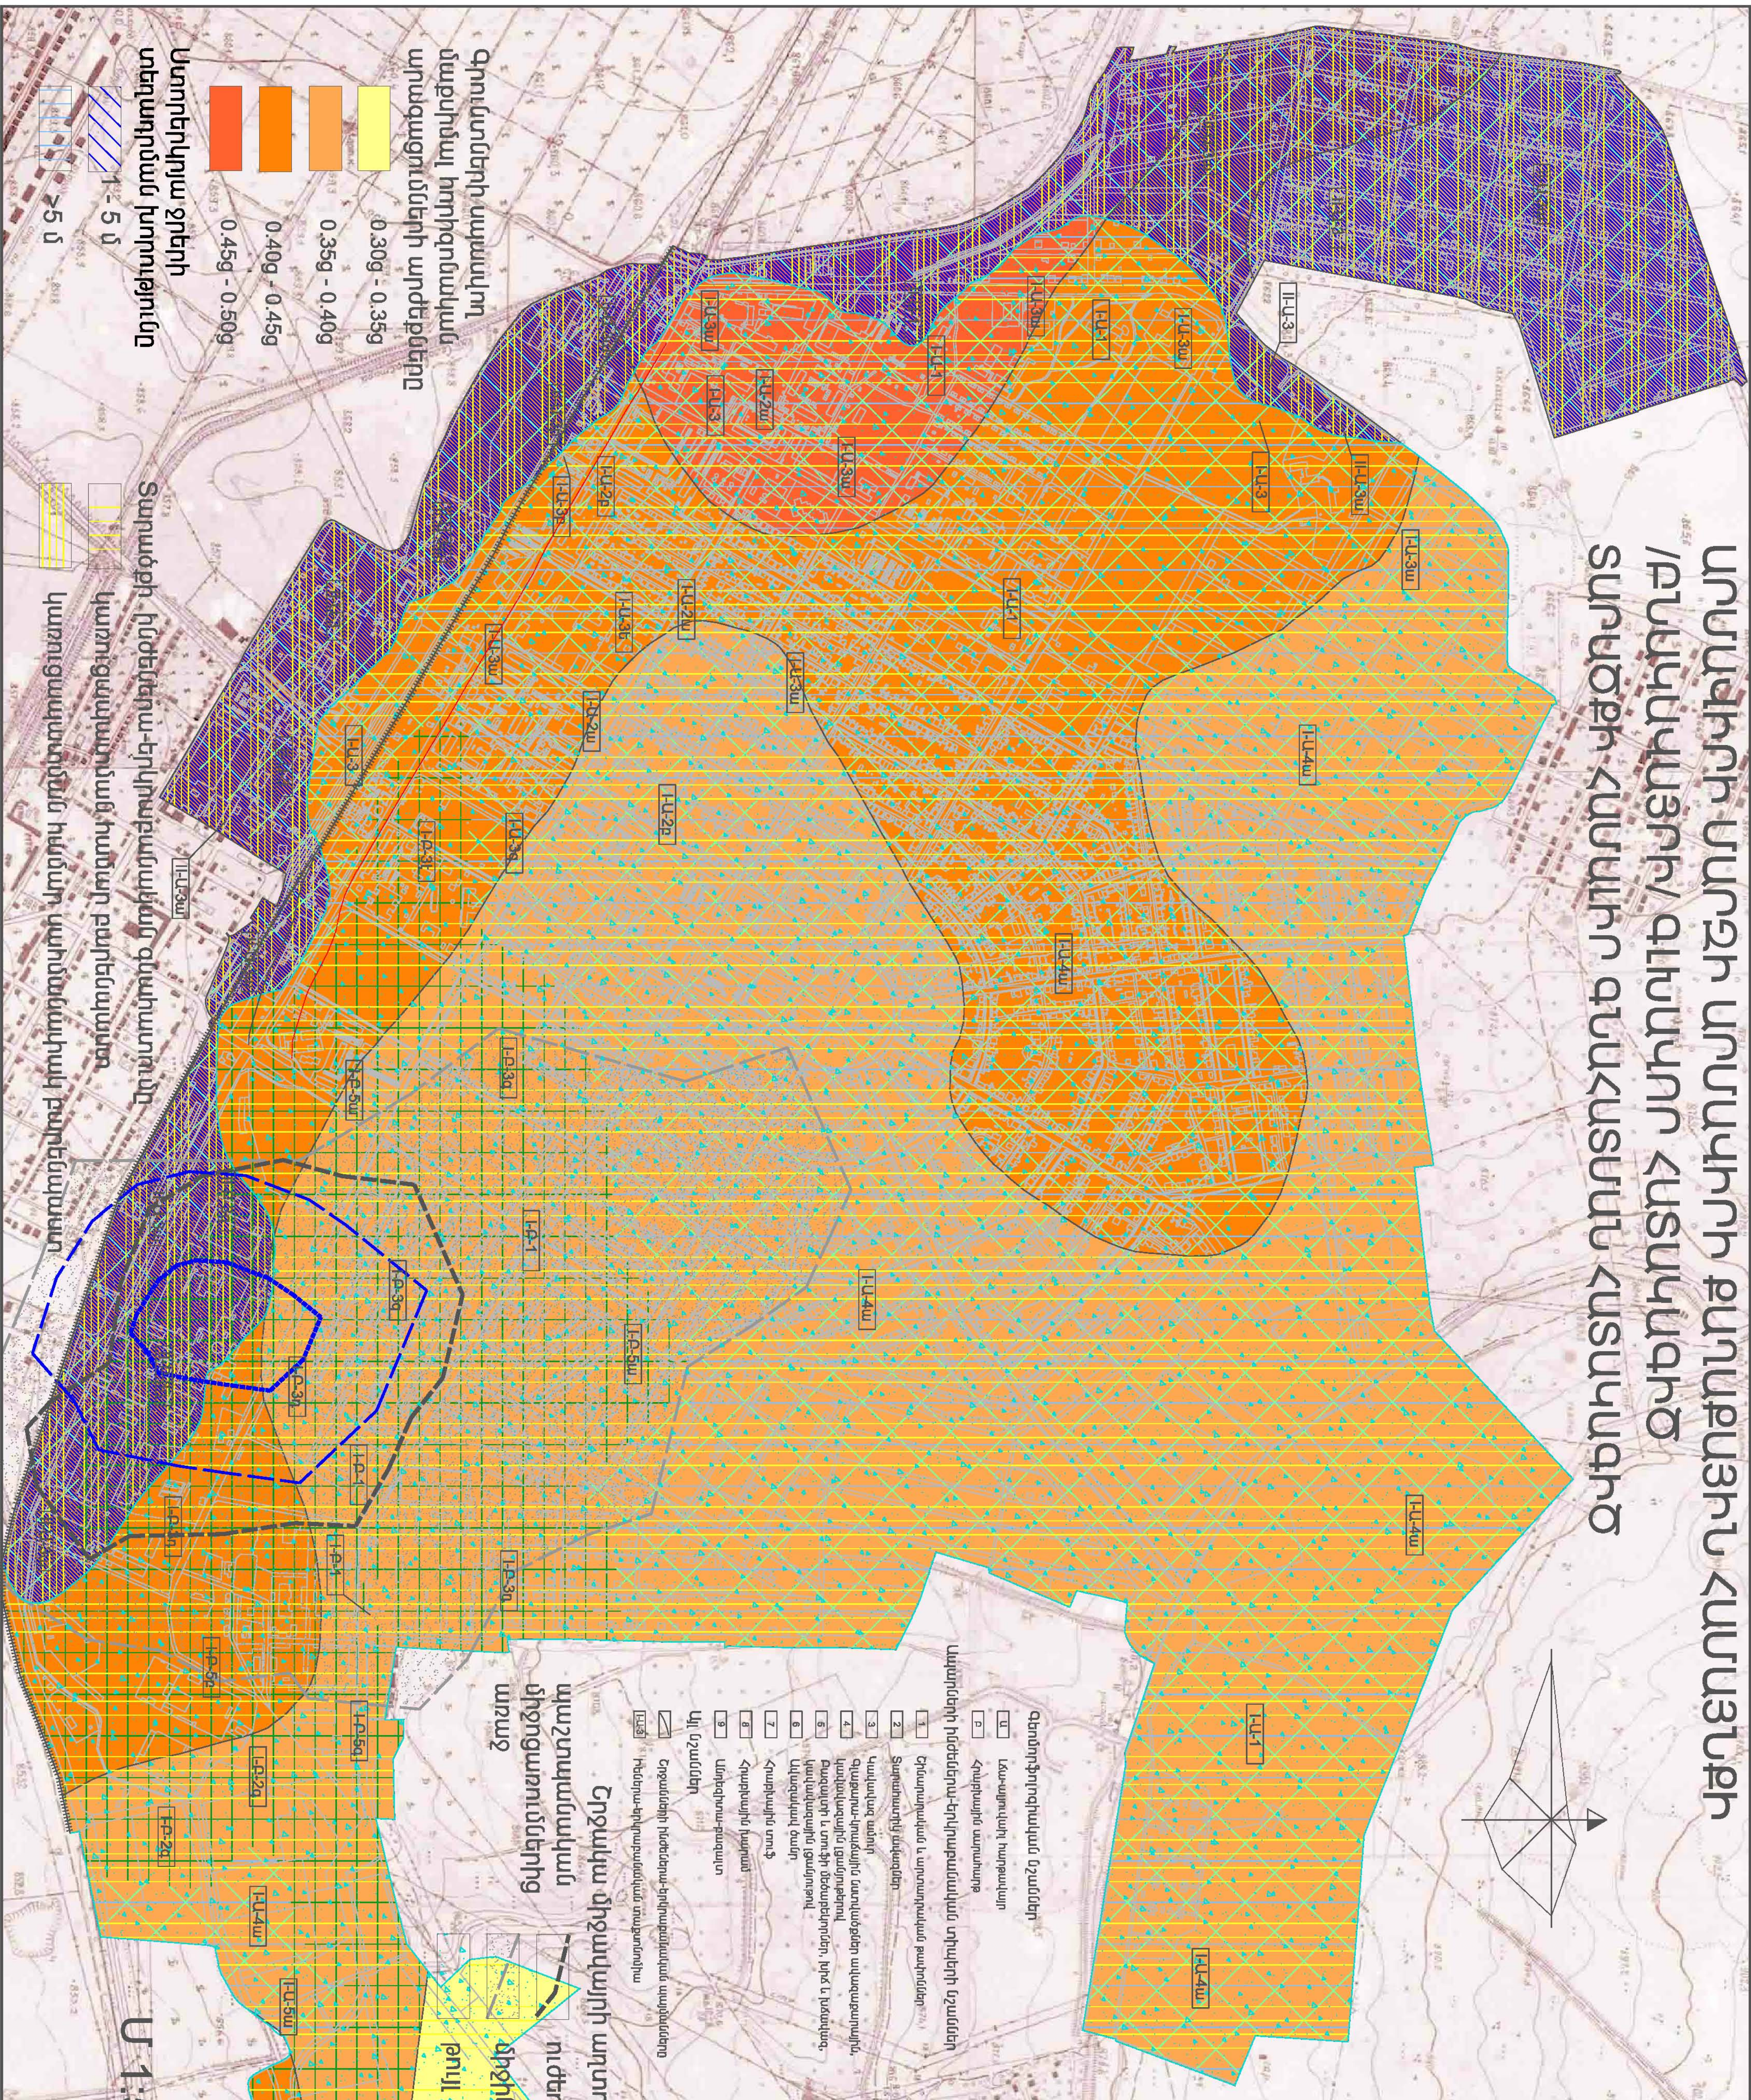[illegible]

Հրժապմա միջնակայրի աղտոտվածություն ցուցիմներ
պաշտպանական
միջոցառումներից
առաջ

ուժեր
միջին
թույլ

պաշտպանական
միջոցառումներից
հետո

Մ 1:5000

Երևանի քաղաքի քարտեզագրության գործակալություն

Տարածությունը և քաղաքի
առաջնությունը և քաղաքի
առաջնությունը

Քարտեզ 2
ՍԱՐԱՇԻՆ-ԱՎԱՍՏՐԱՆԻ ՔԱՂԱՔԱՐԵԶ
ԱՎԱՍՏՐԱՆԻ

2006

ԱՐՄԱԿԻՐԻ ՄԱՐԶԻ ԱՐՄԱԿԻՐԻ ՔԱՂԱՔԱՅԻՆ ՀԱՄԱՅՆՔԻ /ԲՆԱԿԱՎԱՅՐԻ/ ԳԼԽԱԿՈՐ ՀԱՏԱԿԱԳԻԾ ՏՐԱՆՍՊՈՐՏԻ ՈՒՐԱԿԱԳԻԾ ՀԱՍԱՐԱԿԱԿԱՆ ՏՐԱՆՍՊՈՐՏԻ ԵՐԹԵՎԵԿՈՒԹՅԱՆ ԿԱԶՄԱՆԿԵՐՊՄԱՆ ՈՒՐԱԿԱԳԻԾ



- ՊԱՅՄԱՆԱԿԱՆ ՆՇԱՆՆԵՐ**

ԱՐՄԱՔԻՆ ԶԱՆՔԻ ՃԱՆԱՊԱՐՀՆԵՐ
ՄԻՋԳԵՏԱԿԱՆ ՆՇԱՆԱԿՈՒԹՅԱՆ
ԵՐԵՎԱՆ-ԱՄԱՍԻԱԻՐԵՏ ՍԱՀՄԱՆ Մ-5
ԱՎՏՈՍՏՐՈՒԴԻ

M-5

M-5 և H-17 ԱՎՏՈՍՏՐՈՒԴԻՆԵՐԻ
ԿԵՐԱՎՈՐ ՃԱՆԱՊԱՐՀՅԱՆ ՀԱՏԱԿՆԵՐ

M-5, H-17

ՆԱԽԱՅԵՍԱԿԱՐ ՄԻՋԳԵՏԱԿԱՆ
ՆՇԱՆԱԿՈՒԹՅԱՆ ԱՎՏՈՍՏՐՈՒԴԻ
ՀԱՄԱՅՆՔՆԱԿԱՆ ՆՇԱՆԱԿՈՒԹՅԱՆ
ՄՈՆԱԿԻՐԻ ՍԱՀՄԱՐՏ-ԳՅՈՒՄԻ
ԱՎՏՈՍՏՐՈՒԴԻ

H-17

ՏՐԱՆՍՊՈՐՏԱԿՈՒԹՅԱՆ ԱՐՄԱՔԻՆ
ԿԱԶՄԱԿՈՒՄԱՐԻ ՃԱՆԱՊԱՐՀՆԵՐ

ՇՐՔԱԿԱՆ-ԳՅՈՒՄԻ ԵՐԱՊԱՐԿԻ
և ՍԱԽՏԱՐԱԿԱՆ ՄԻՋԳԵՏԱԿԱՆ
ՍԱՀՄԱՆ

ՆՇԱՆՆԵՐ ՑԱՆՔԻ ՃԱՆԱՊԱՐՀՆԵՐ

ՔԱՆԱԿԱՆ ՓՈՐՈՐՏՆԵՐ

ՏՐԱՆՍՊՈՐՏԱԿՈՒԹՅԱՆ ՓՈՐՈՐՏՆԵՐ

ՀԱՄԱՅՆՔԱՅԻՆ ՆՇԱՆԱԿՈՒԹՅԱՆ
ԱՎՏՈՍՏՐՈՒԴԻՆԵՐ

ՆՇԱՆՆԵՐԱՔԱՅԻՆ ՀԱՍԱՐ. ՏՐԱՆՍ. ՈՒՐԱԿՆԵՐ

ԵՐԹԻՐԻ ՔԻՂ 1 (10.4 կմ)

ԵՐԹԻՐԻ ՔԻՂ 2 (11.5 կմ)


ԵՐԹԻՐԻ ՔԻՂ 3 (15.0 կմ)

ԿԱՆԱՊԱՐՀՆԵՐ

M-5


ՀԱՄԱՅՆՔԻ ՍԱՀՄԱՐՀՆԵՐ

ԳԼԽԱԿՈՐ ԵՐԹԻՐԻ

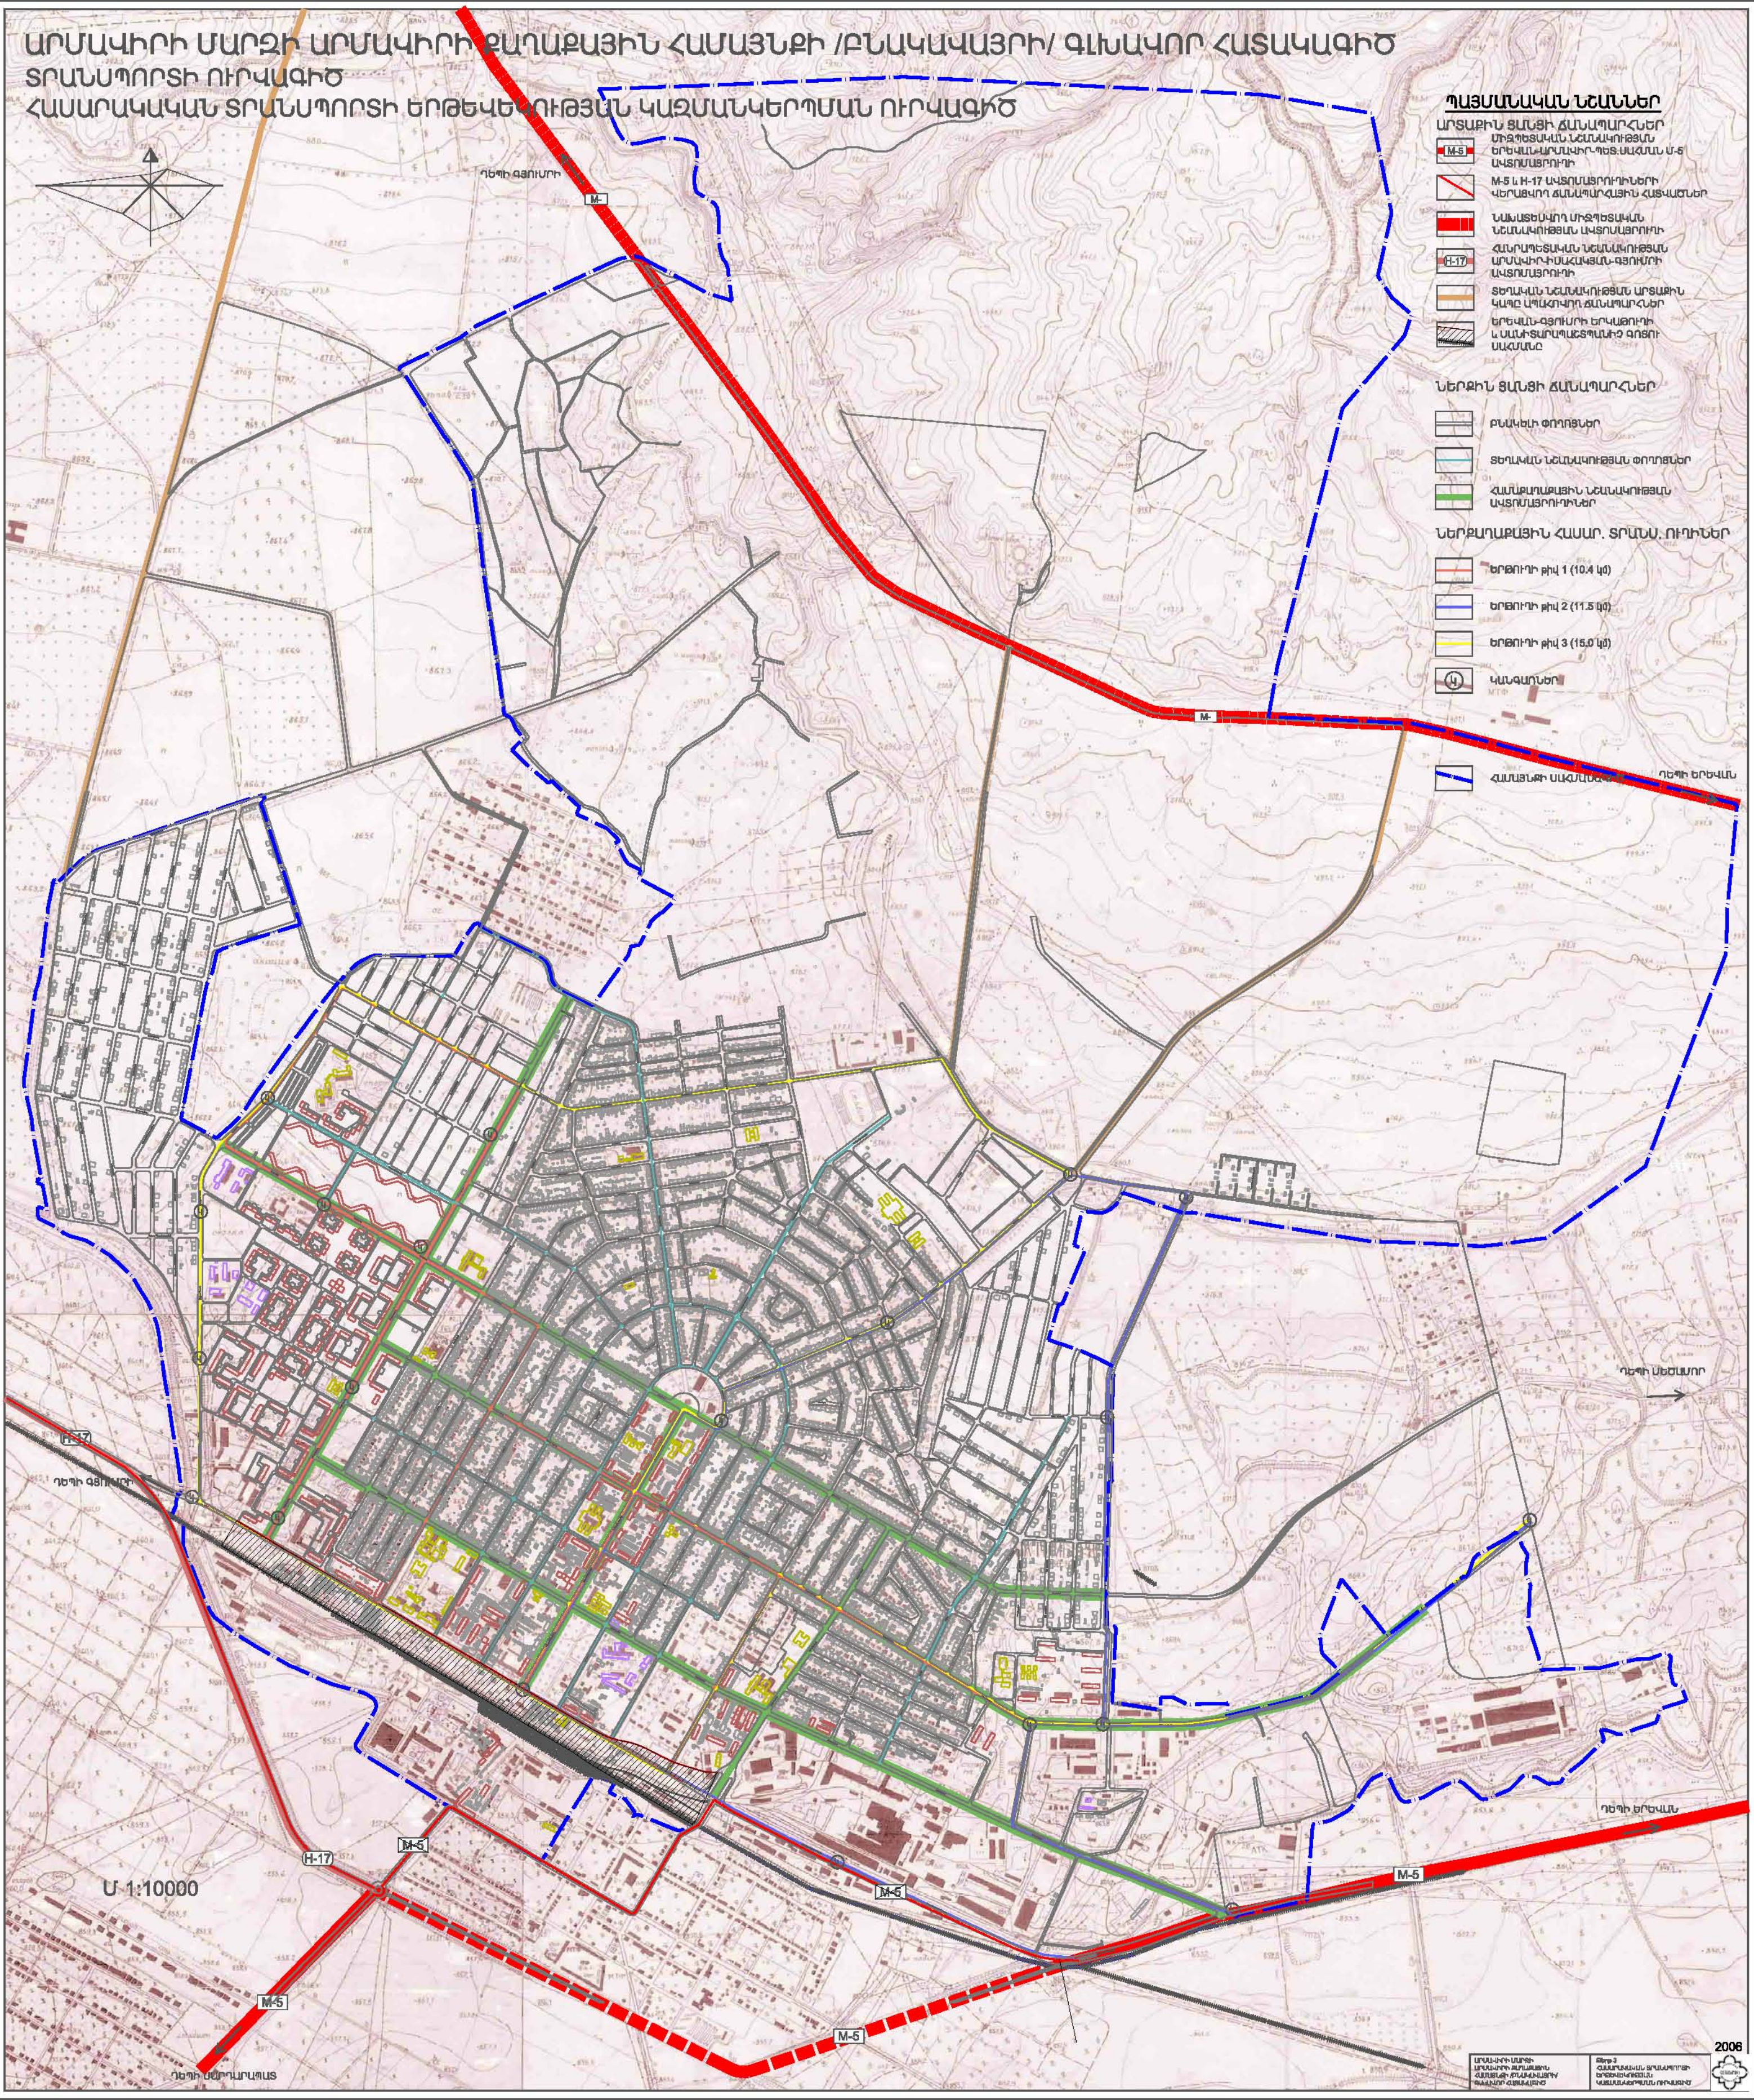

Մ 1:10000

ԱՐՄԱԿԻՐԻ ՄԱՐԶԻ ԱՐՄԱԿԻՐԻ ՔԱՂԱՔԱՅԻՆ ՀԱՄԱՅՆՔԻ /ԲՆԱԿԱԿԱՅՐԻ/ ԳԼԽԱԿՈՐ ՀԱՏԱԿԱԳԻԾ
ԼԱՆՂՇԱՅՏԻ ԿԱԶՄԱԿԵՐՊՄԱՆ ՈՒՐԿԱԳԻԾ

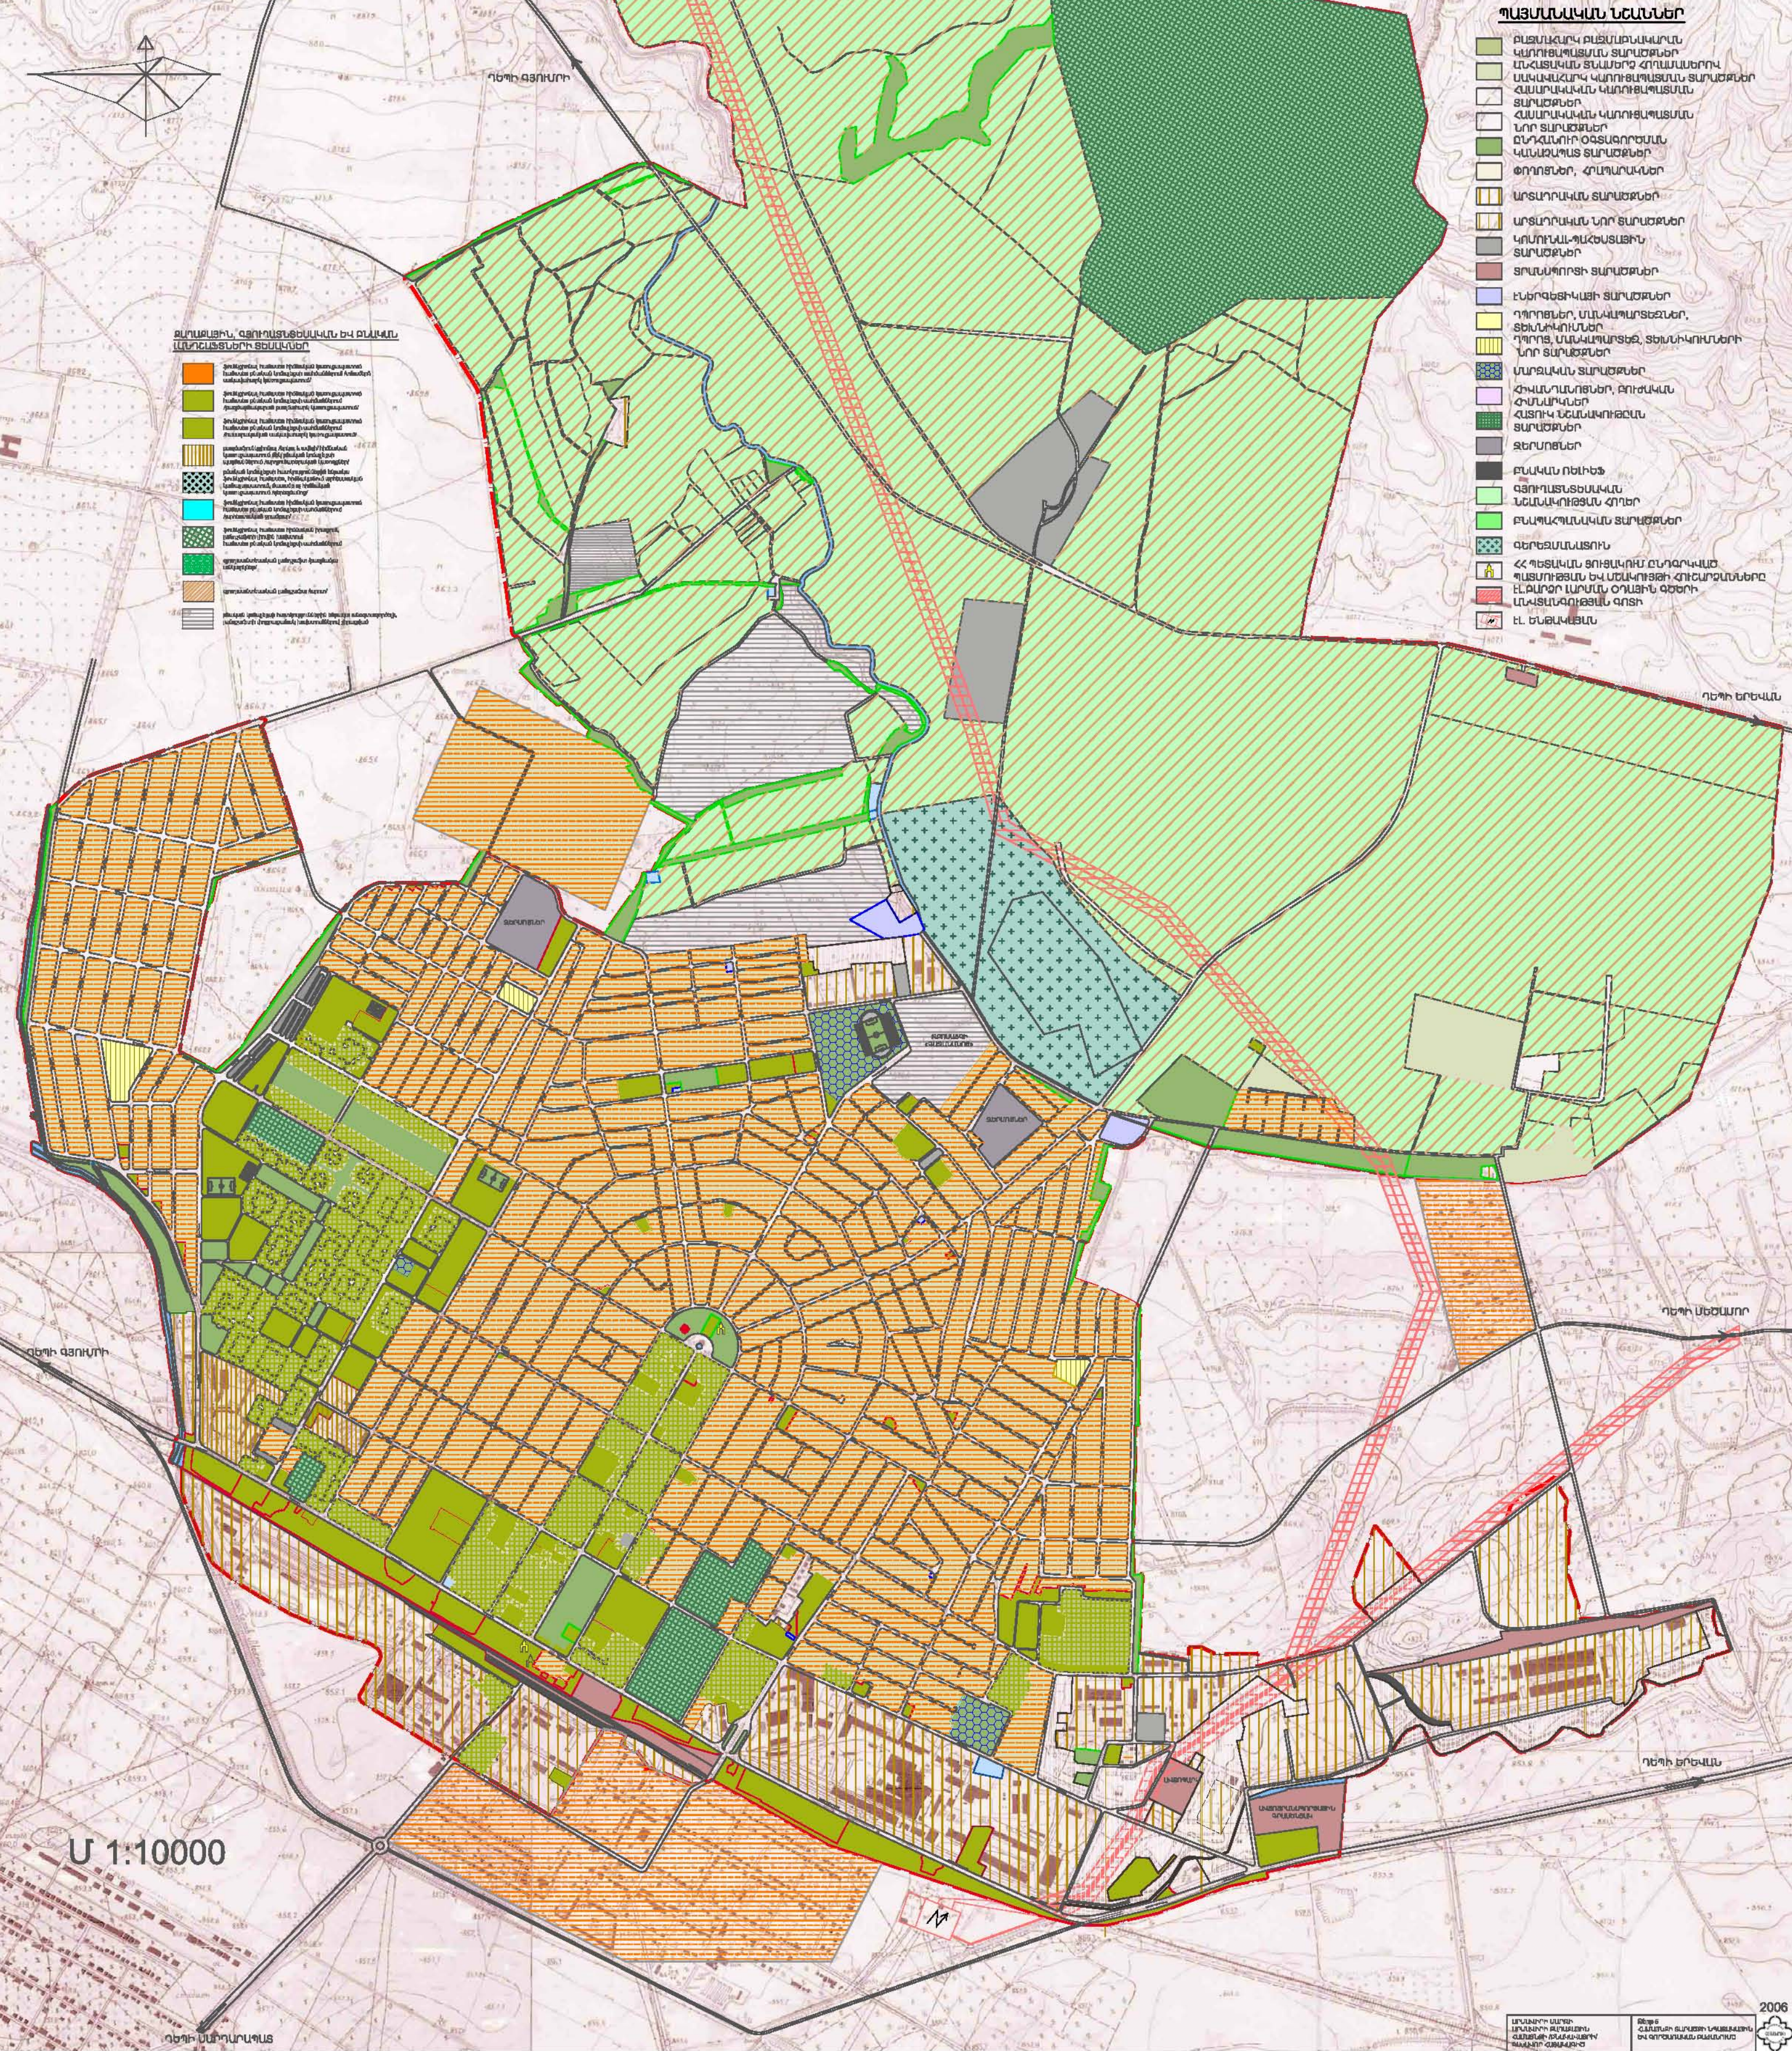

ᐱᕈᑦ ᐃᓂᐸᕐ

ՊԱՅՄԱՆԱԿԱՆ ՆՇԱՆՆԵՐ

- [illegible]

ԵՊԻ ԵՐԵՎԱՆ

ԴԵՊՈԶԻՏԱՄՈՐ

ԵՊԻ ԵՐԵՎԱՆ

1
6.26 հա
արդյունաբերության

U 1:10000

ՀԱՅԿԱՍՏԱՆԻ ՀԱՆՐԱՊԵՏՈՒԹՅԱՆ
ՄԱՐԶԱԿԱՆ ՏՆՏԵՍԱԿԱՆ ԲԱՆԿ

006 |

ԱՄՍԱՆՈՒԻ ԱՄԵՅԻ
ԱՄՍԱՆՈՒԻ ԱՄԵՅԻ
ԱՄՍԱՆՈՒԻ ԱՄԵՅԻ
ԱՄՍԱՆՈՒԻ ԱՄԵՅԻ

Յօդ. 8-1
ՀԱՄԱՅՈՒՆ ՀԱՄԱՅՈՒՆ ՇՐՈՐԻ
ՀԱՅԱՍՏԱՆԻՆ ԵՎ ԵՐԵՎԱՆԻՆ
ԱՅՍՆՈՒՄԸ

ԱՄՍԿԻՐԻ ՄԱՐԶԻ ԱՄՍԿԻՐԻ ՔԱՂԱՔԱՅԻՆ ՀԱՄԱՅՆՔԻ /ՔԱՆԱԿԱՎԱՅՐԻ/ ՉԻՏԱԿԱՐ ՀԱՏԱԿԱԳԻԾ



